

רשימת נגרות - מרכז מדע ירוחם

מס' סידורי	תאור	כמות כללי	כמות לפי צבע
נג 01	ארון פופים 3 שורות	1	אדום - 1
נג 02	שולחן עבודה עם גלגלים	10	צבע עץ - 10
נג 03	מדפי אחסון לשולחן עבודה עם גלגלים	10	אפור - 10
נג 04	לוח מחורר לתלית כלי עבודה	2	צבע עץ - 2
נג 05	שולחן תלוי	1	ירוק - 1
נג 06	ארון תצוגה עם מדפים	3	ירוק - 1
נג 08			צהוב - 2
נג 07	ארון תצוגה גבוה ללא מדפים	4	צהוב - 4
נג 09	ארון תצוגה נמוך	3	אדום - 3
נג 10	אלמנט בית נייד	2	כחול - 1
נג 11			תכלת - 1
נג 12	ספסל עגול מתפרק (מורכב מ-6 חלקים כפי שמפורט)	1	צבע עץ - 1
נג 13	הדום מרופד	20	אדום - 10 צהוב - 10
נג 14	הדום מרופד עם משטח עבודה - עגול	8	אדום - 8
	הדום מרופד עם משטח עבודה - מרובע	7	אדום - 7
נג 14	ספסל לאורך קיר ממ"ד	1	אדום - 1

+ Architects

054-4989696
054-4307857
03-6814285
31 Ha'shuk st. Tel-Aviv
studio@ronfleisher.co.il

מרכז מדע
ירוחם

לביצוע
 למכרז
 לאישור
 לעיון

מהדורה 1
 שם הקובץ:

קנ"מ: 1:10
 עדכון אחרון: 10.07.2019


תאור הרהיט:

ארון פופים 3 שורות





פרזול: לפי נספח תגמירים

גמר: לפי נספח תגמירים

מידות הנישה בה ממוקם הארון יבדקו לפני יצור המדפים - להתאמה מלאה.
כל הקנטים בגוון הארון - לאישור אדריכל

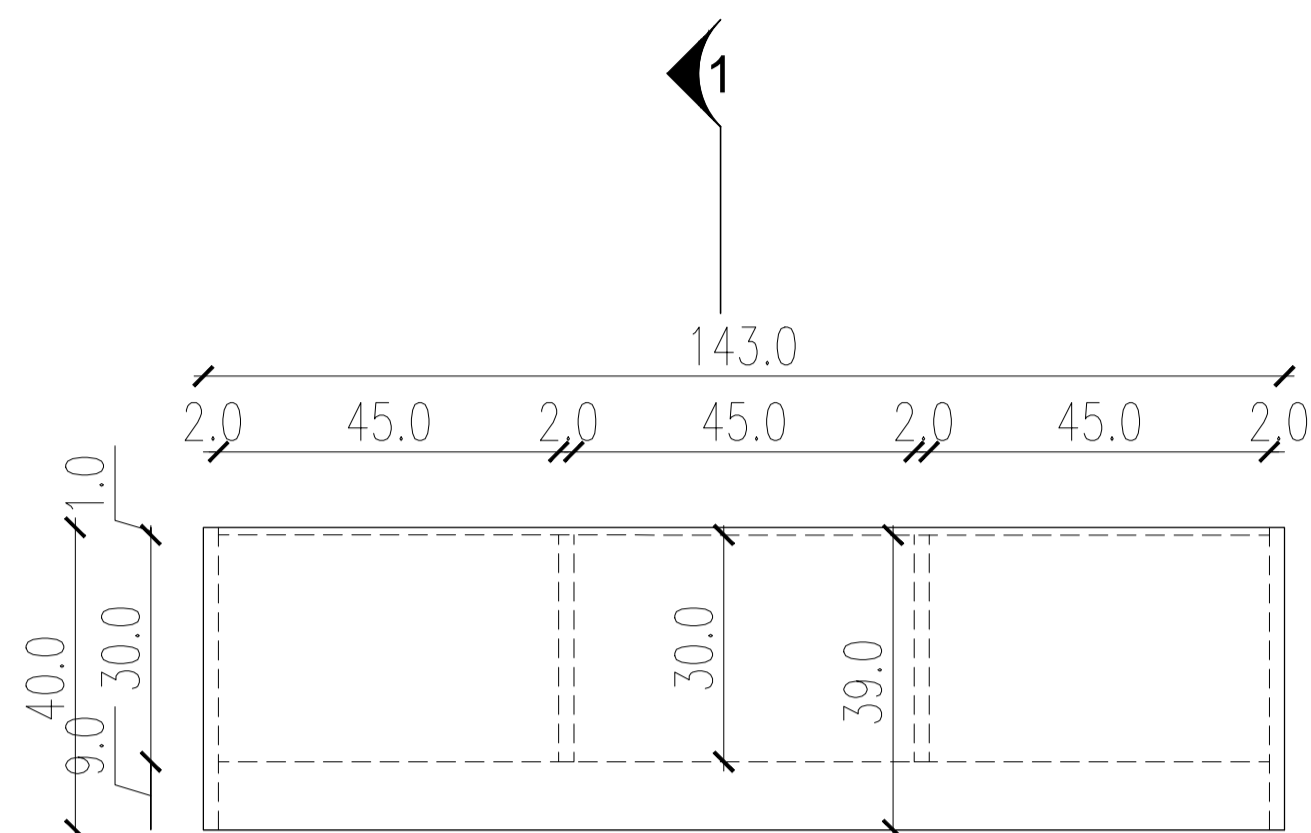

מבט על

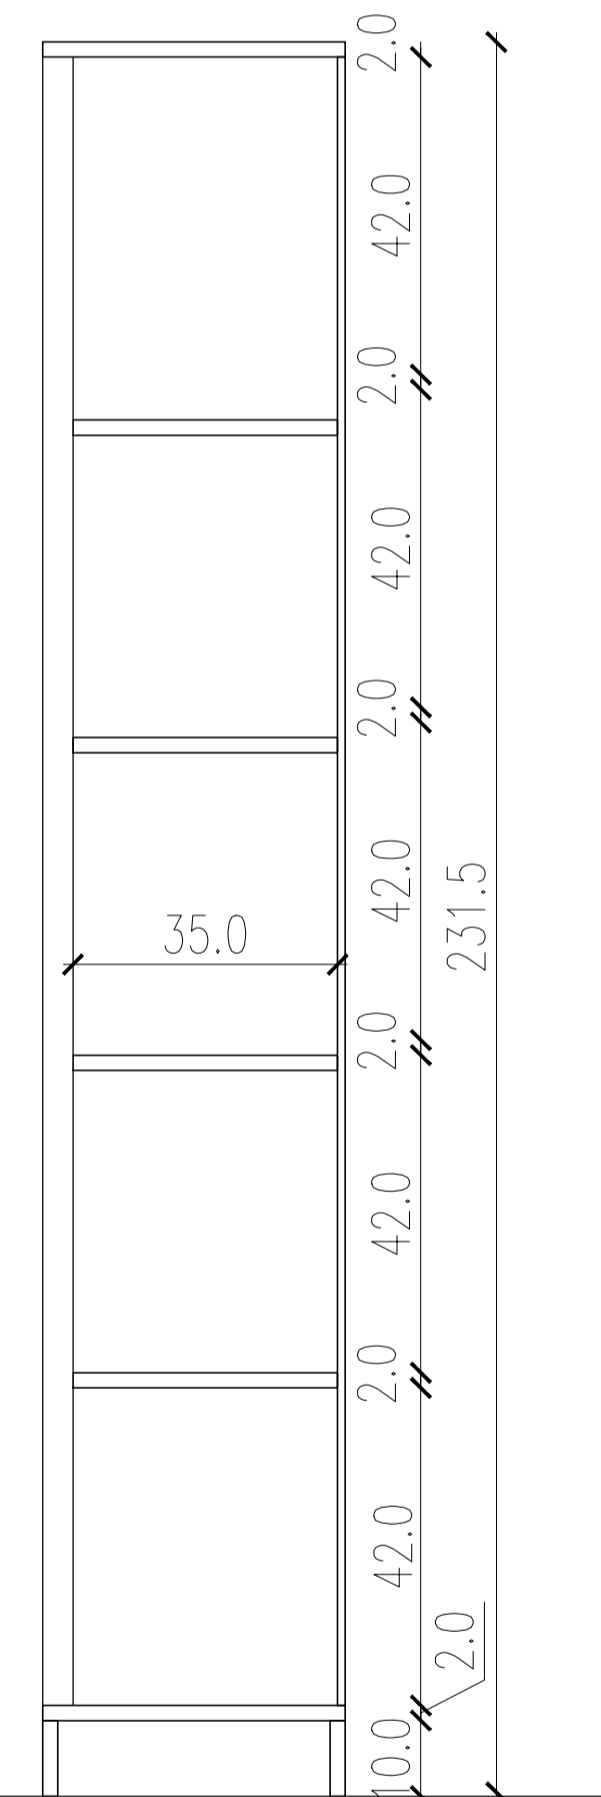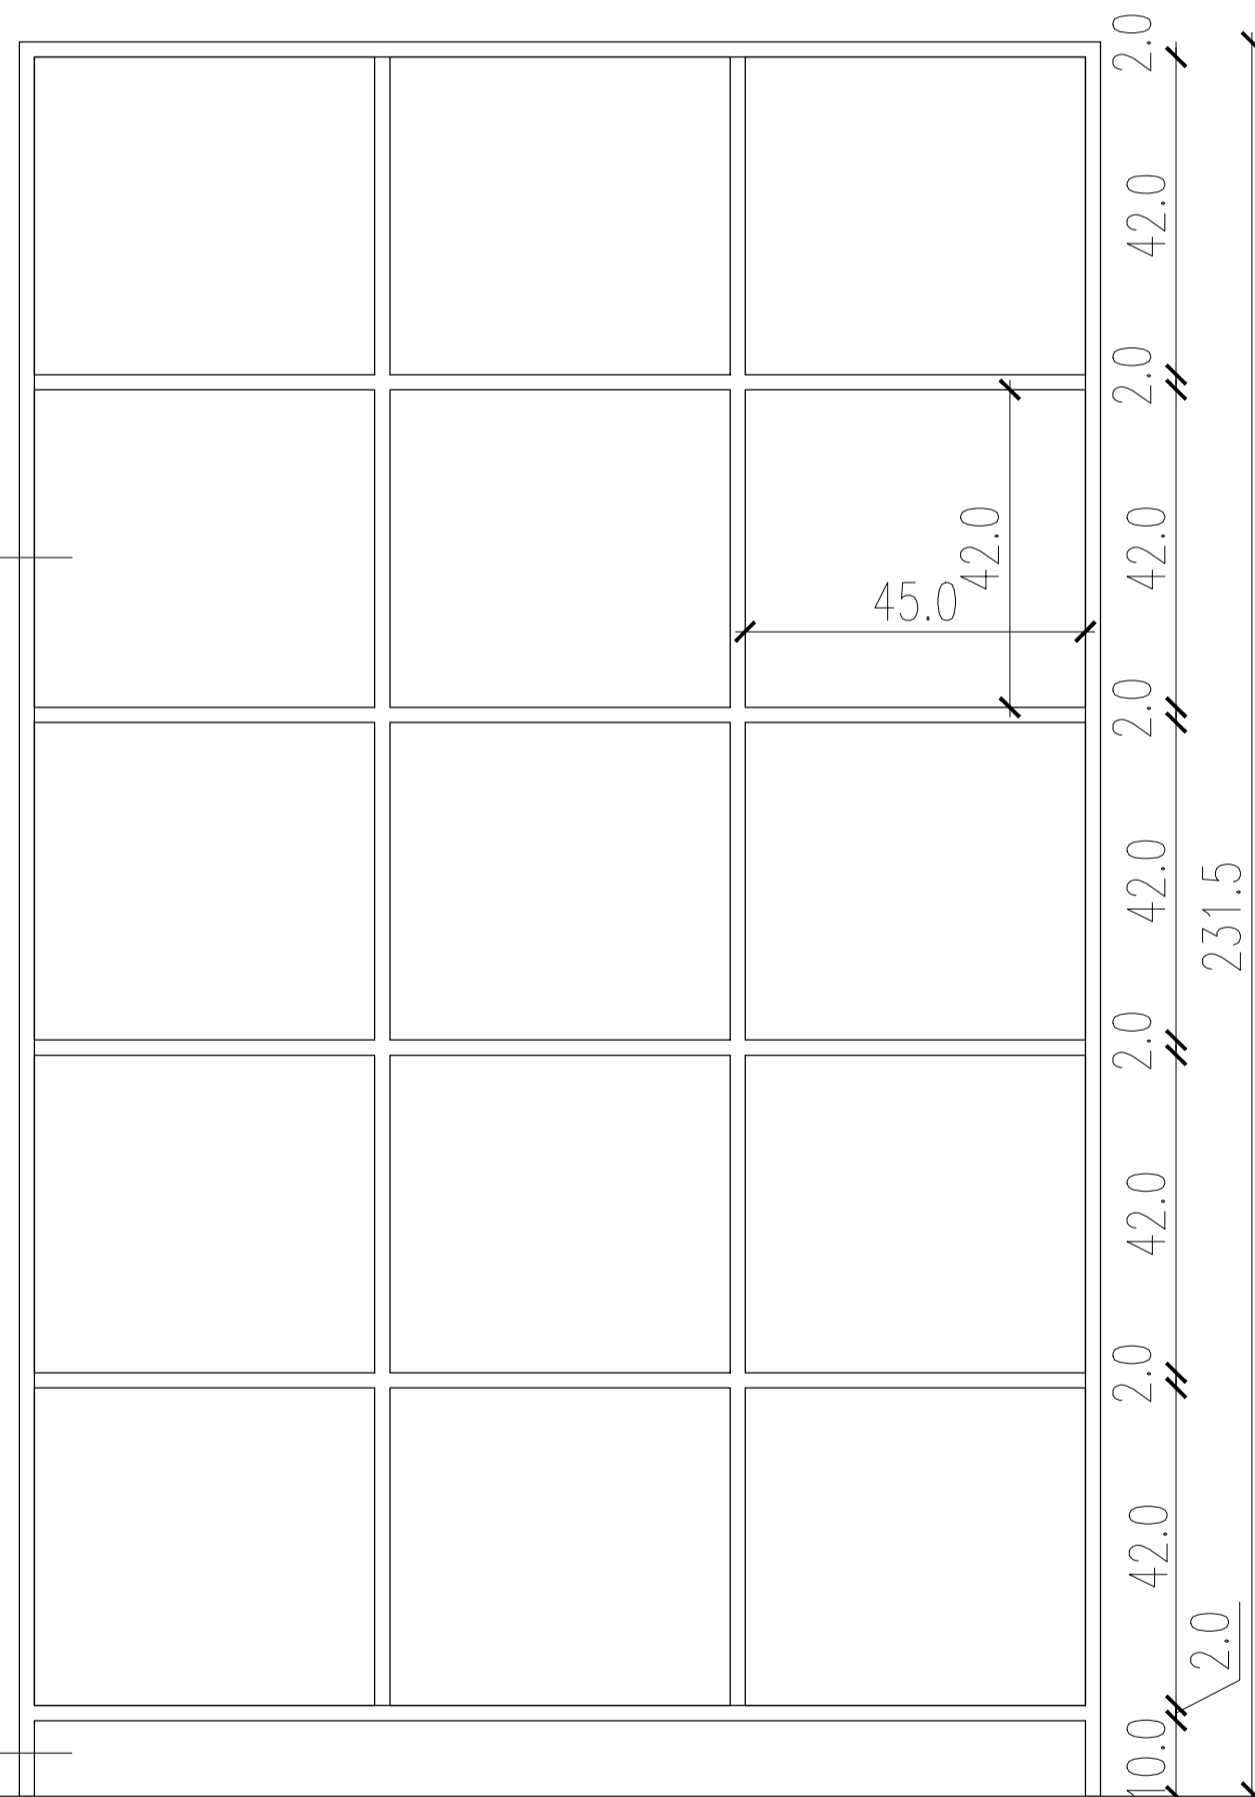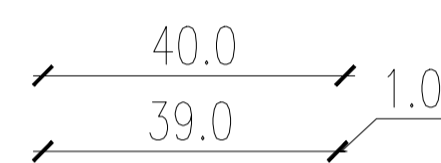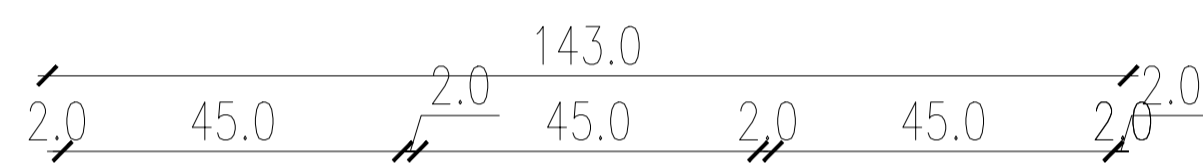

כל הארון מלבד הסוקל
ממלמין בגוון 3533 אדום
של חברת מזונית או שו"ע
קנטים בגוון הארון - לאישור אדריכל

סוקל 10 ס"מ
בכו 0
מסנדוויץ בחיפוי פורמיקה
בגוון 3533 אדום
של חברת מזונית או שו"ע
לפי פרט נפרד

חזית

חתך 1-1

+ Architects

054-4989696
054-4307857
03-6814285
31 Ha'shuk st. Tel-Aviv
studio@ronfleisher.co.il

מרכז מדע
ירוחם

ארון פופים 3 שורות

לביצוע

למכרז

לאישור

לעיון


מהדורה 1




שם הקובץ:



10.07.2019 עדכון אחרון:

1:10

קנ"מ:

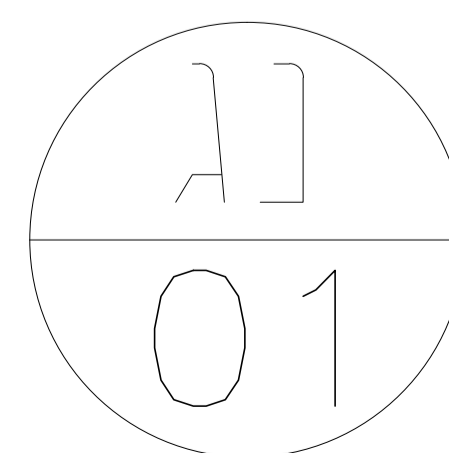

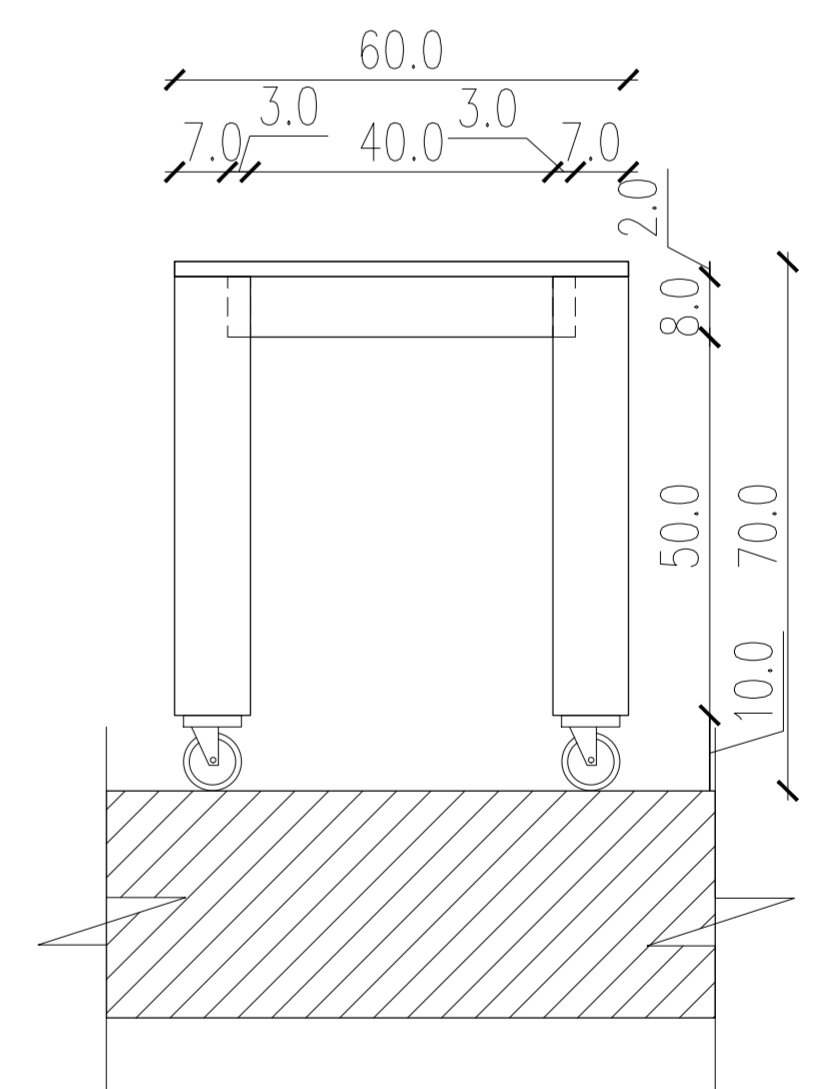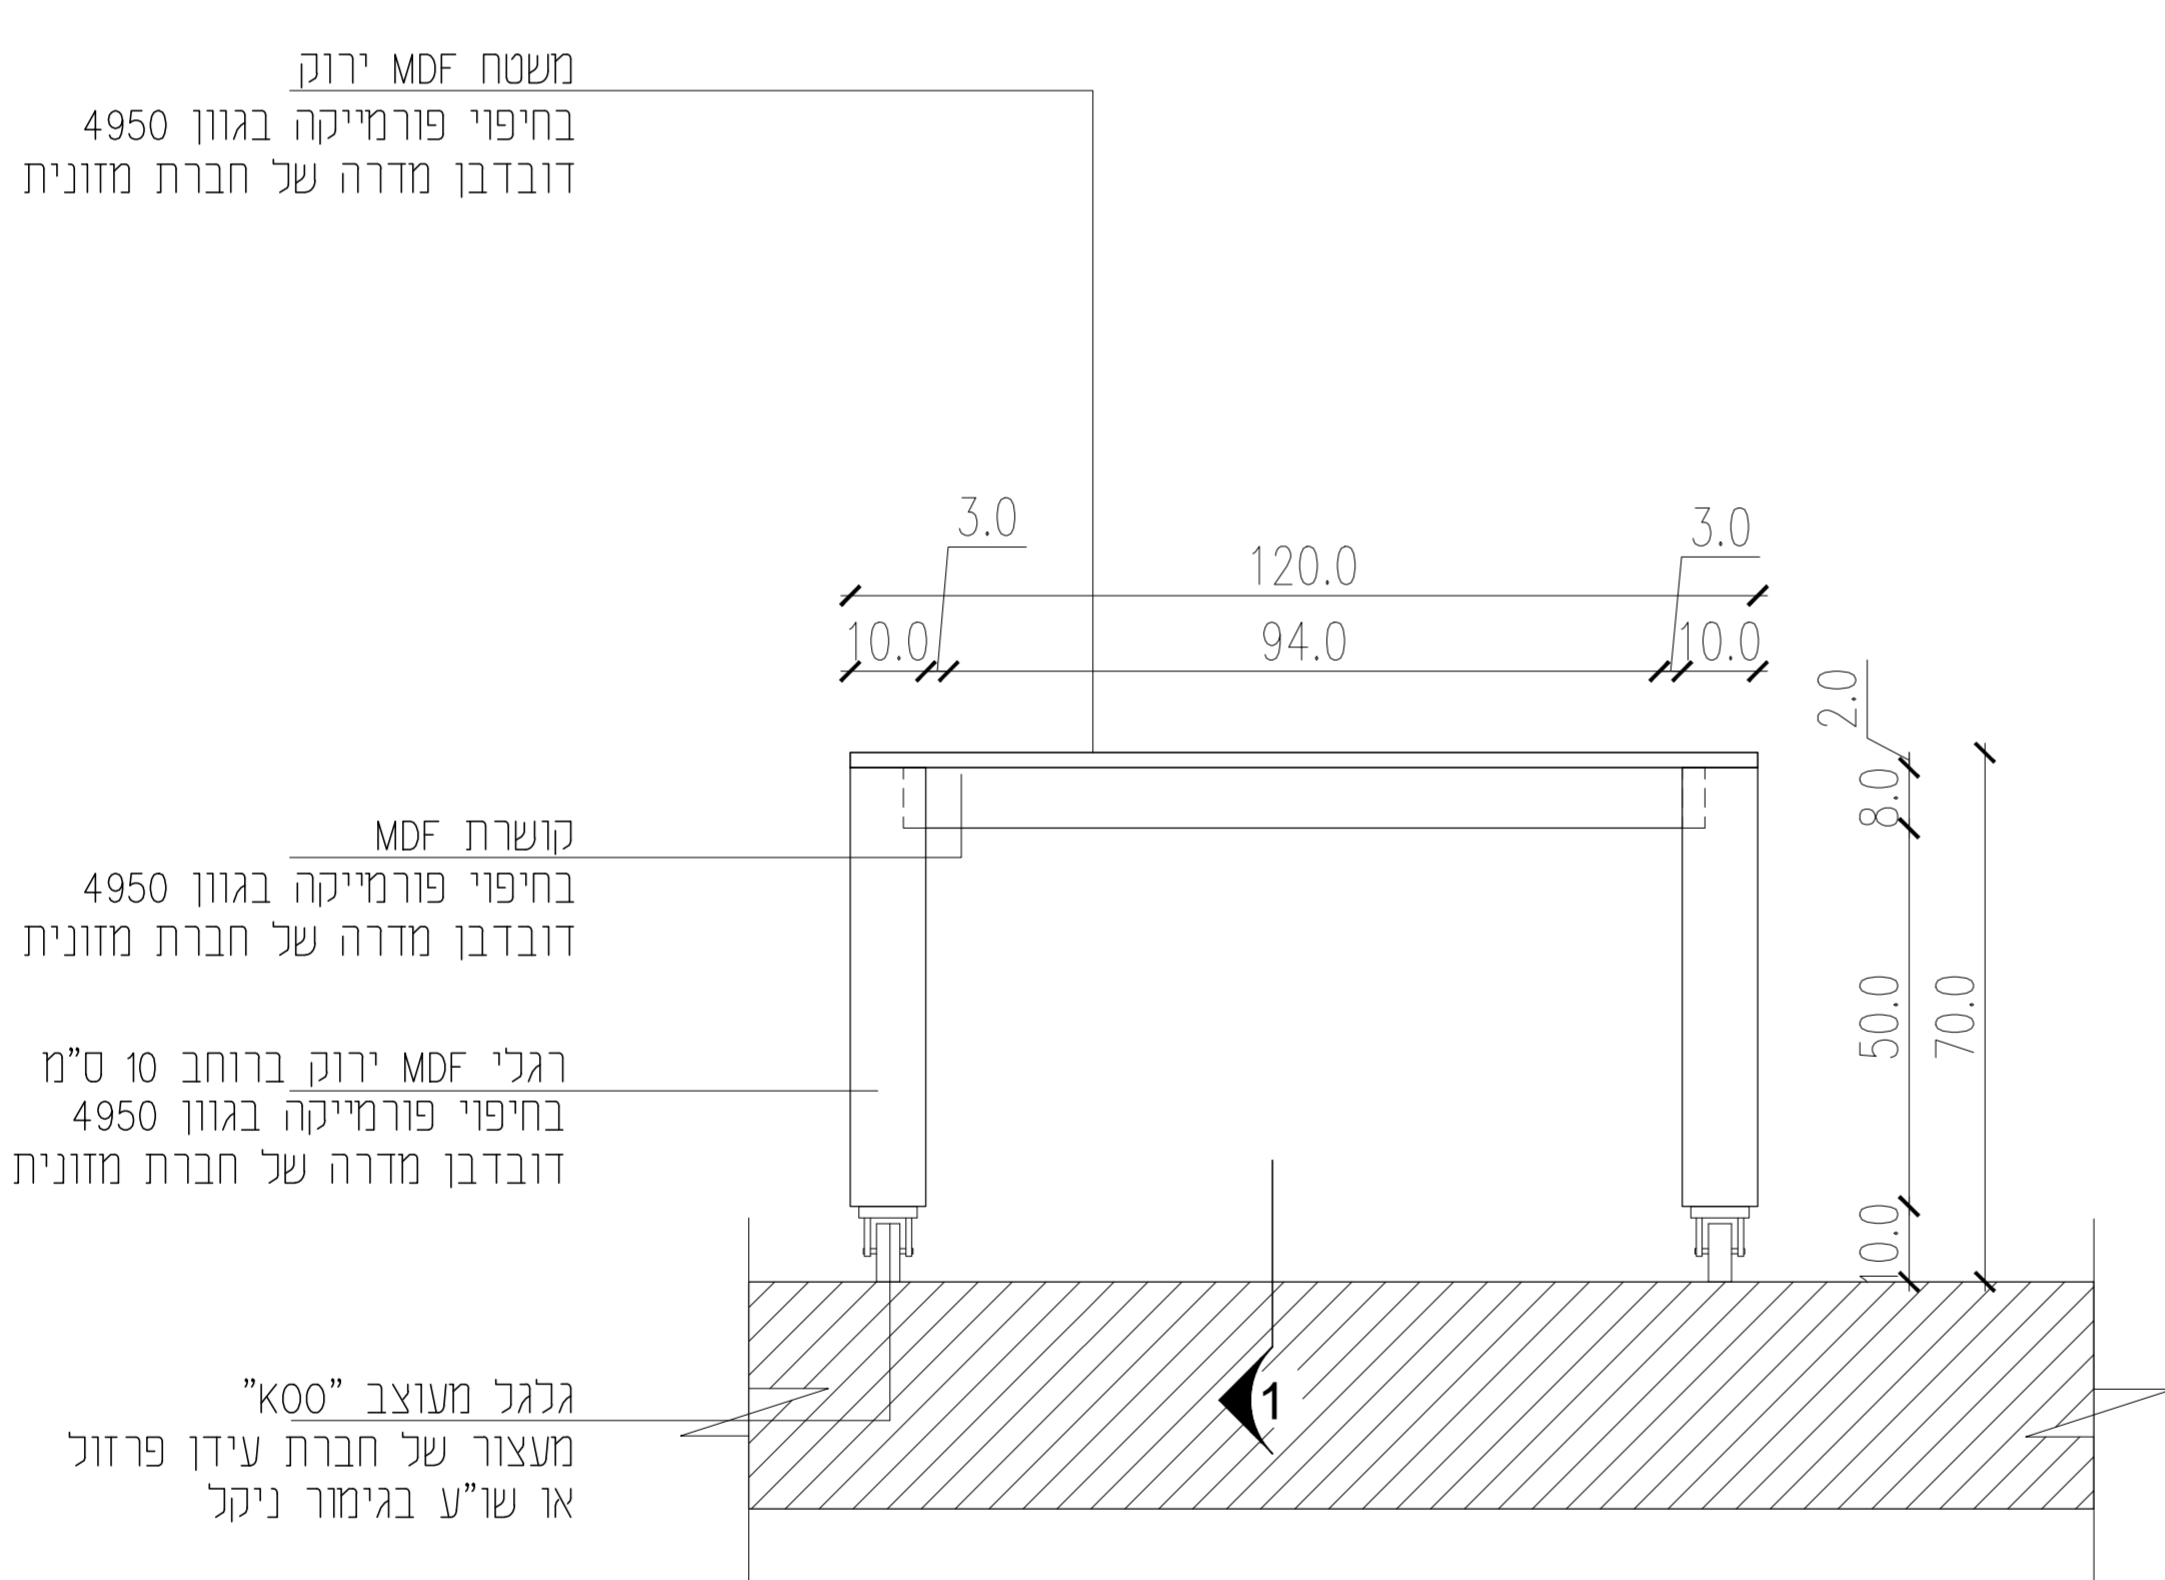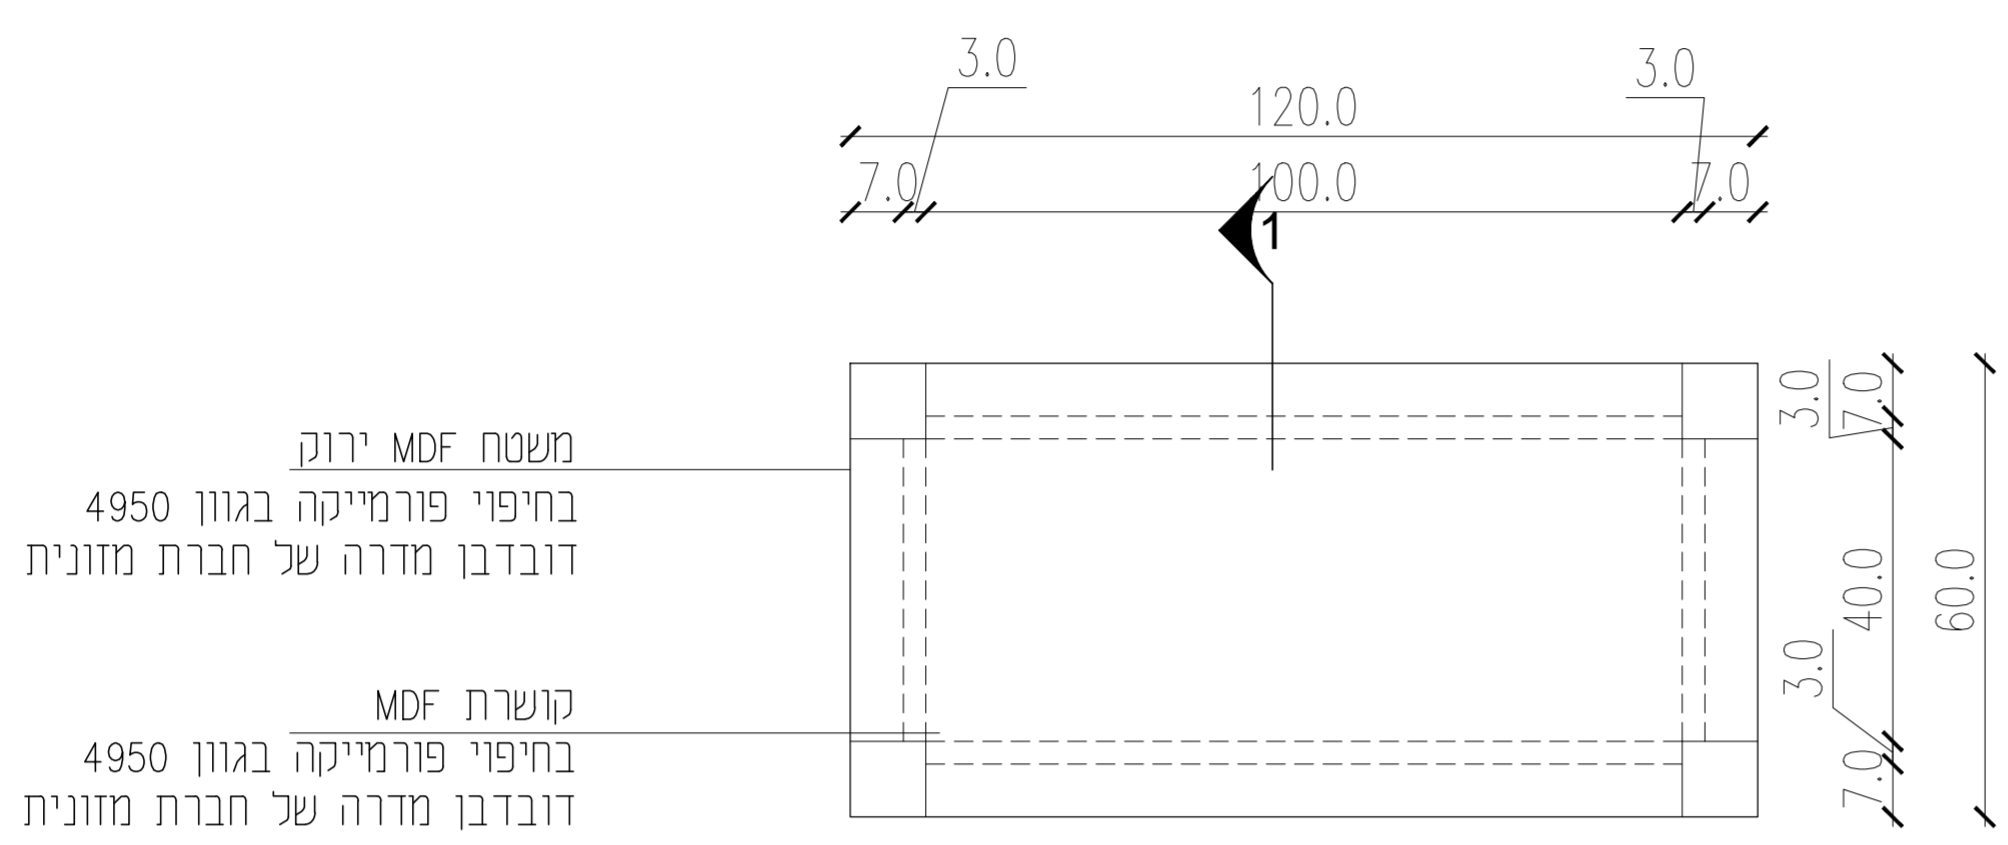

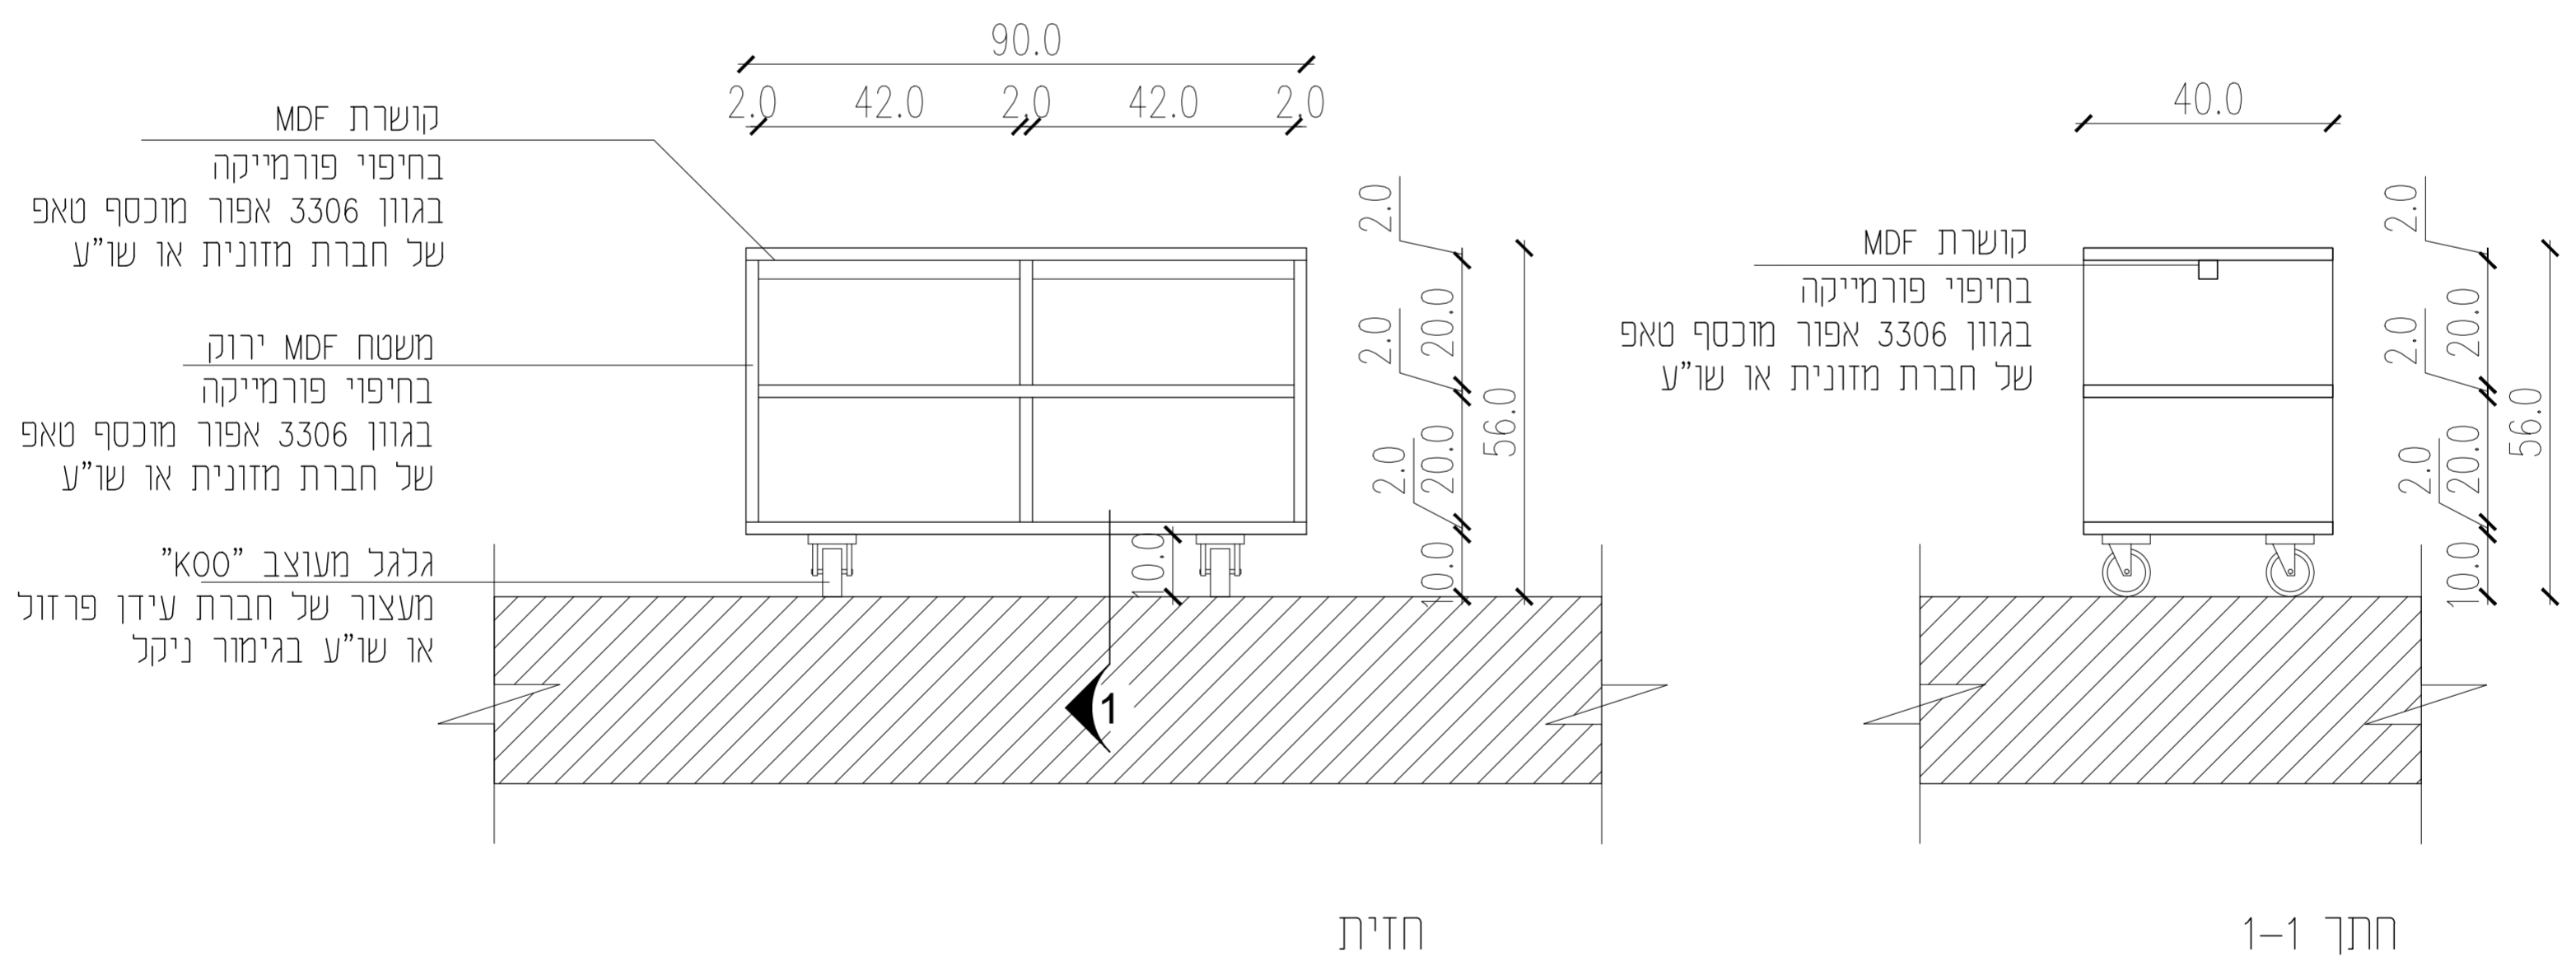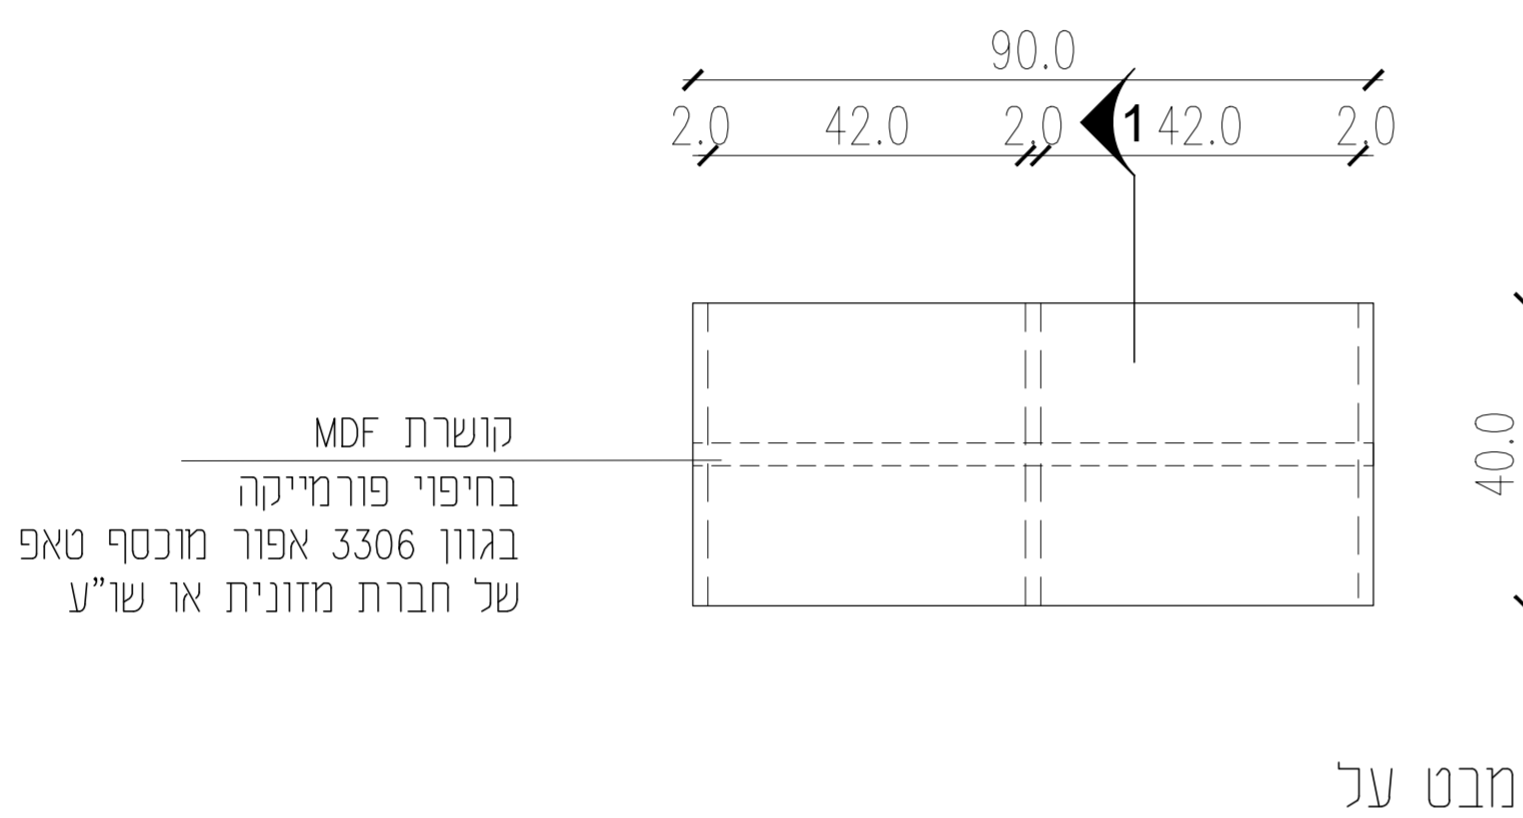



+ Architects
054-4989696
054-4307857
03-6814285
31 Ha'shuk st. Tel-Aviv
studio@ronfleisher.co.il

מרכז מדע
ירוחם


מדפי אחסון לשולחן עבודה

<input type="radio"/> לביצוע	<input type="radio"/> למכרז	<input type="radio"/> לאישור	<input checked="" type="radio"/> לעיון
מהדורה 1		שם הקובץ:	
10.07.2019	עדכון אחרון:	1:10	קנ"מ:

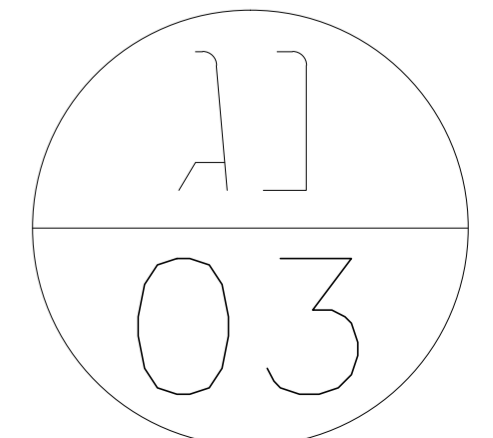

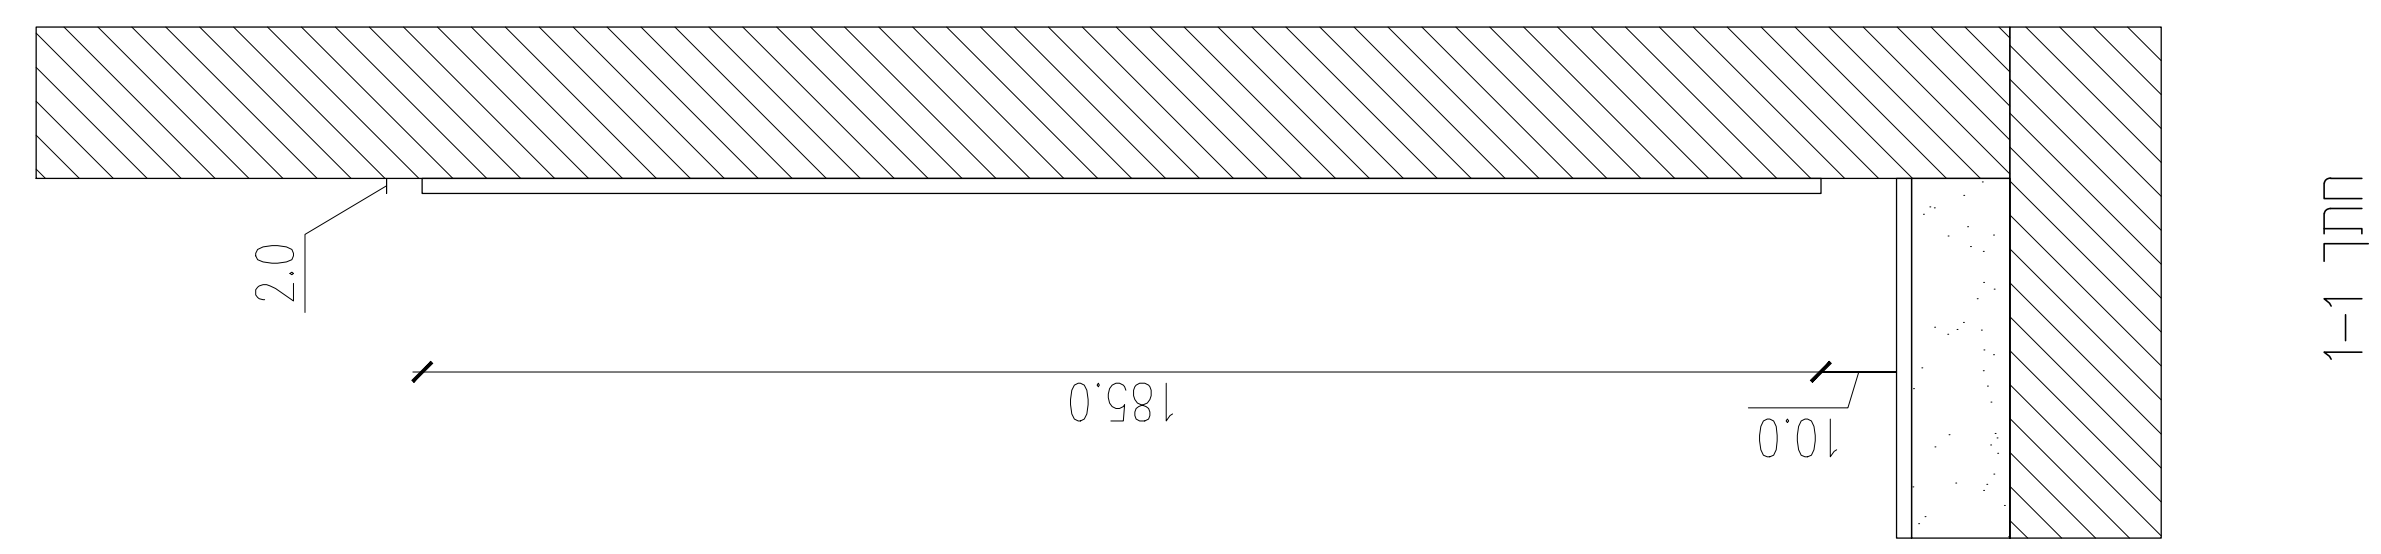

חתך 1-1

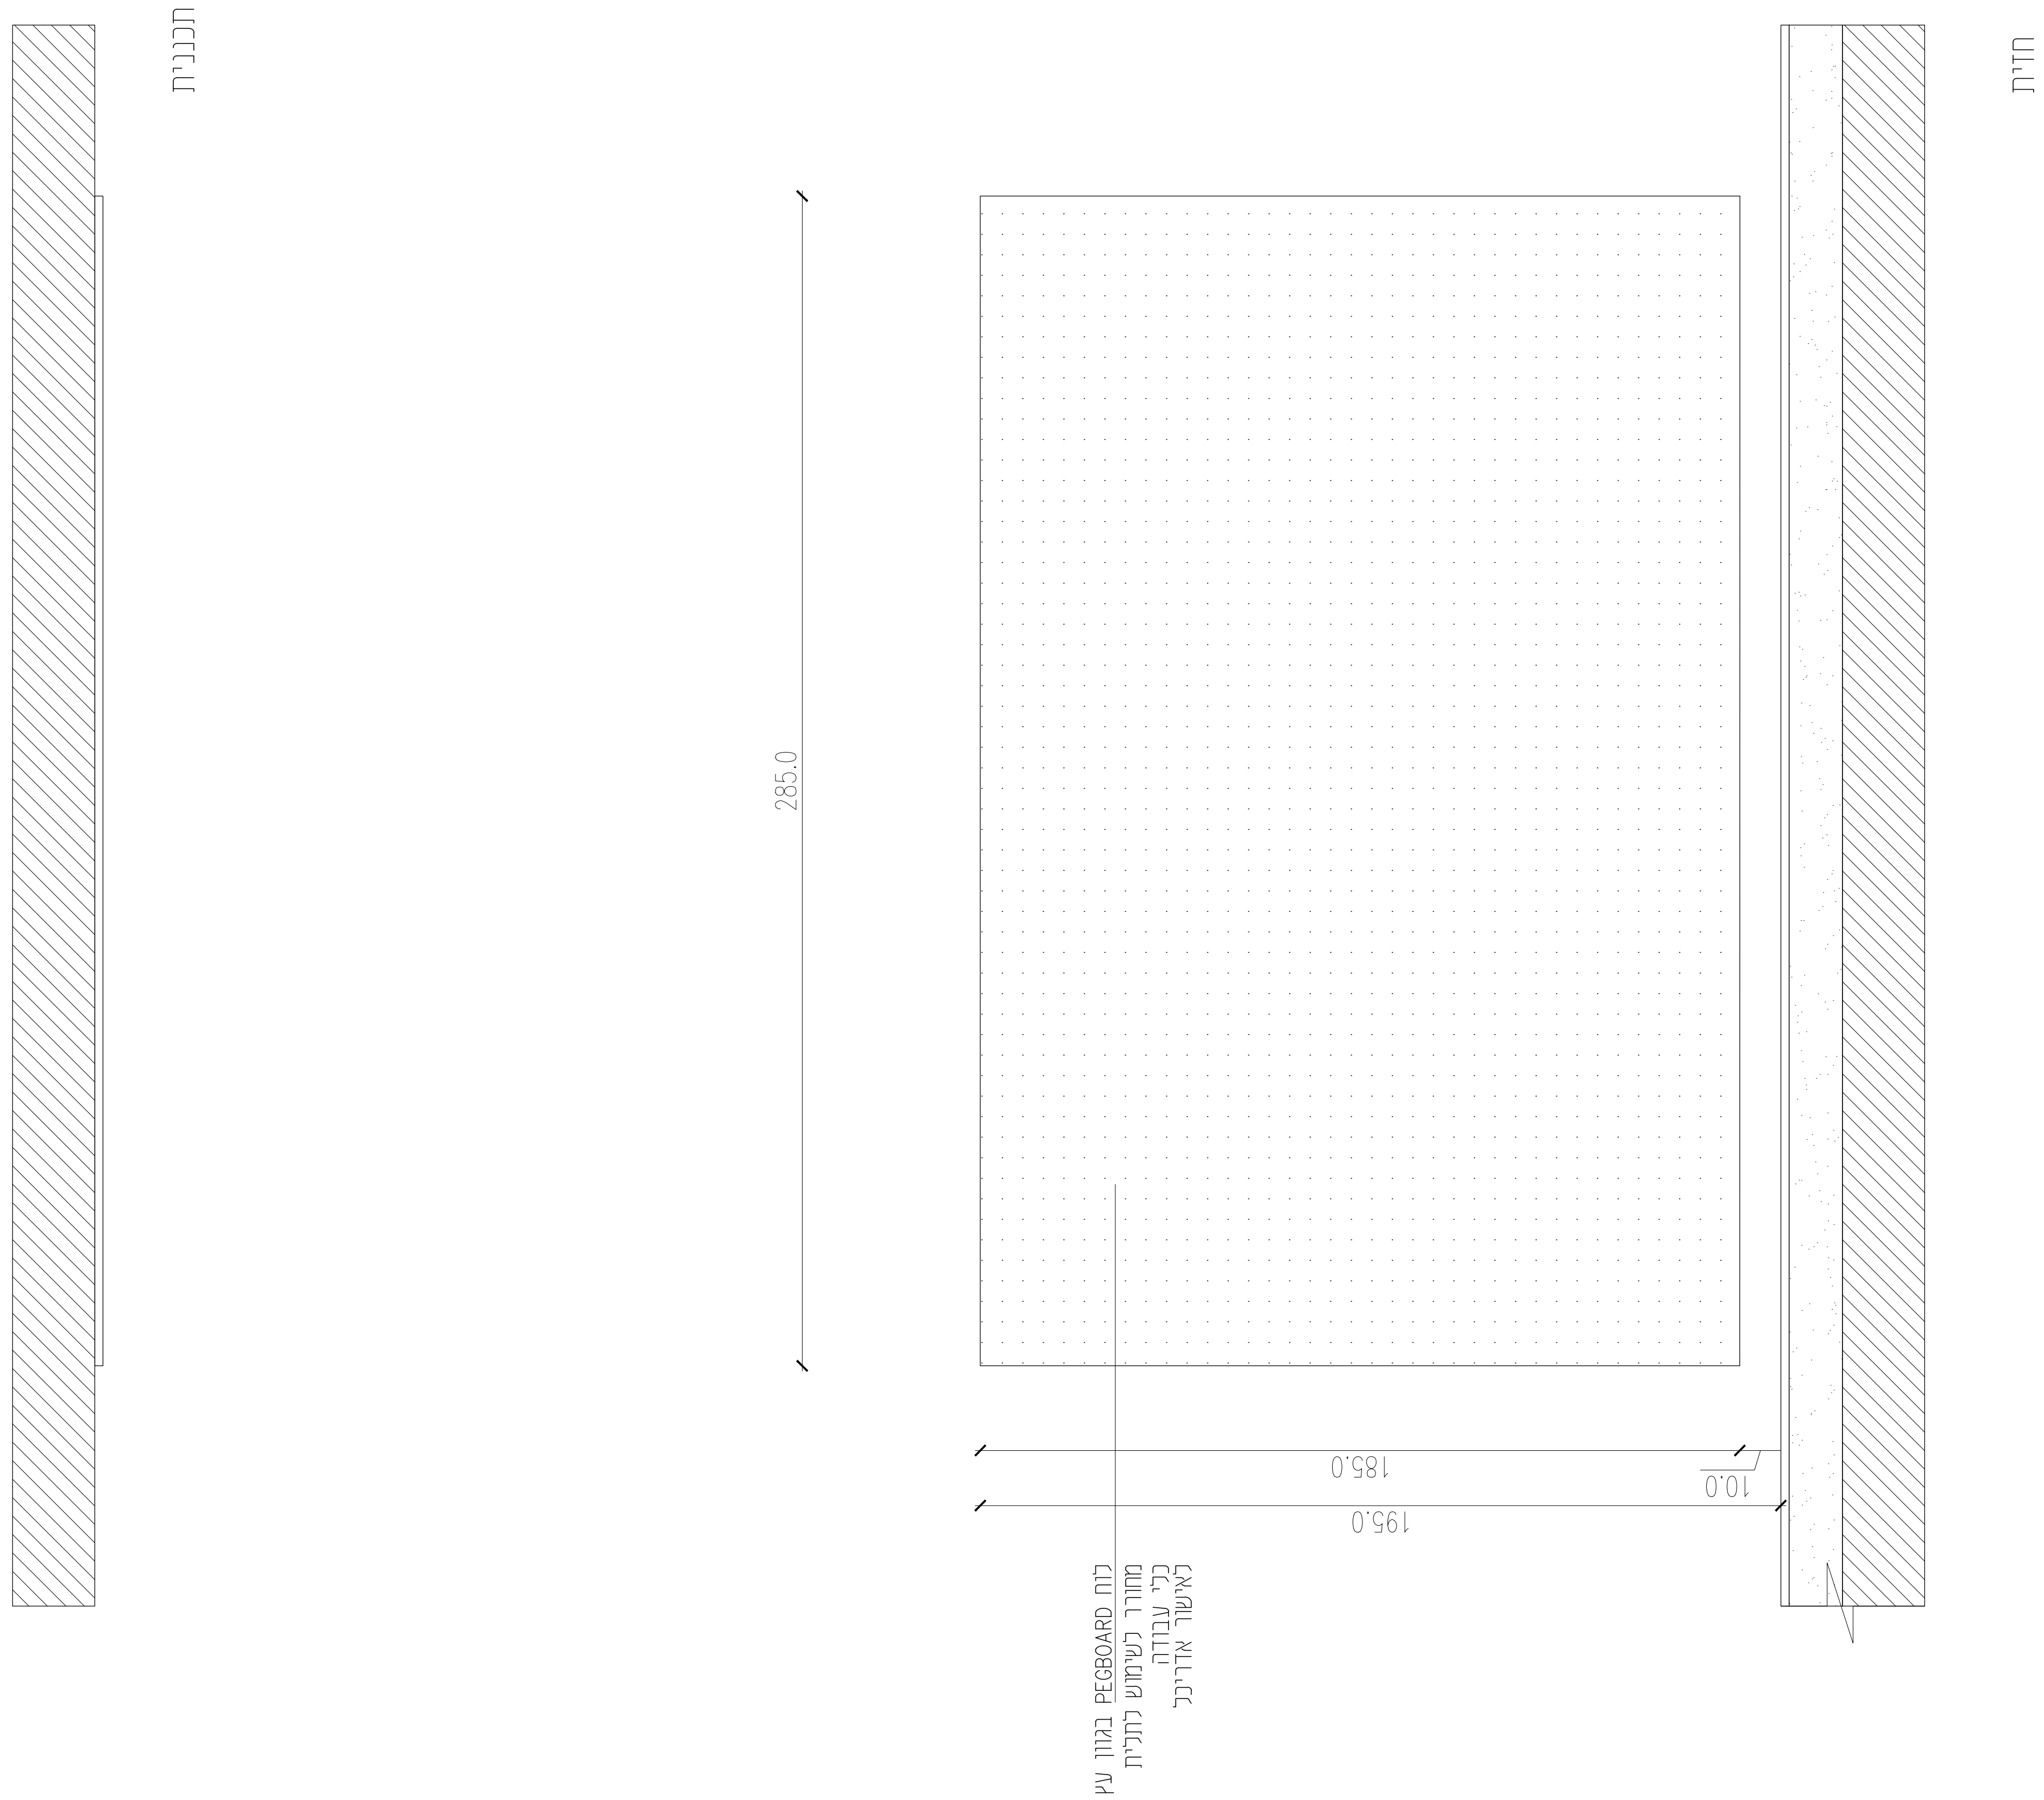



תכנית

חזית


לוח מחורר בעובי 195.0
מחורר נעשית לתלית
כלי עבודה
לאשר אדריכל

פרזול: כפי נספח תגמירים

גמר: כפי נספח תגמירים

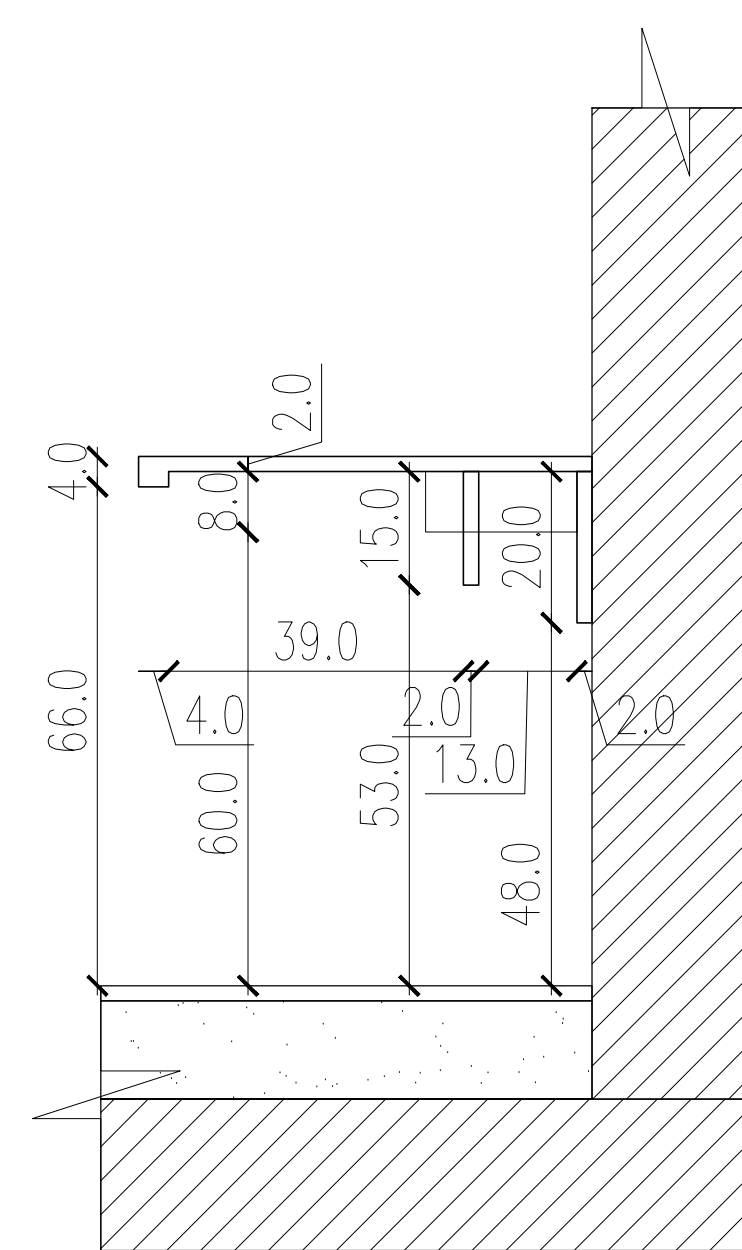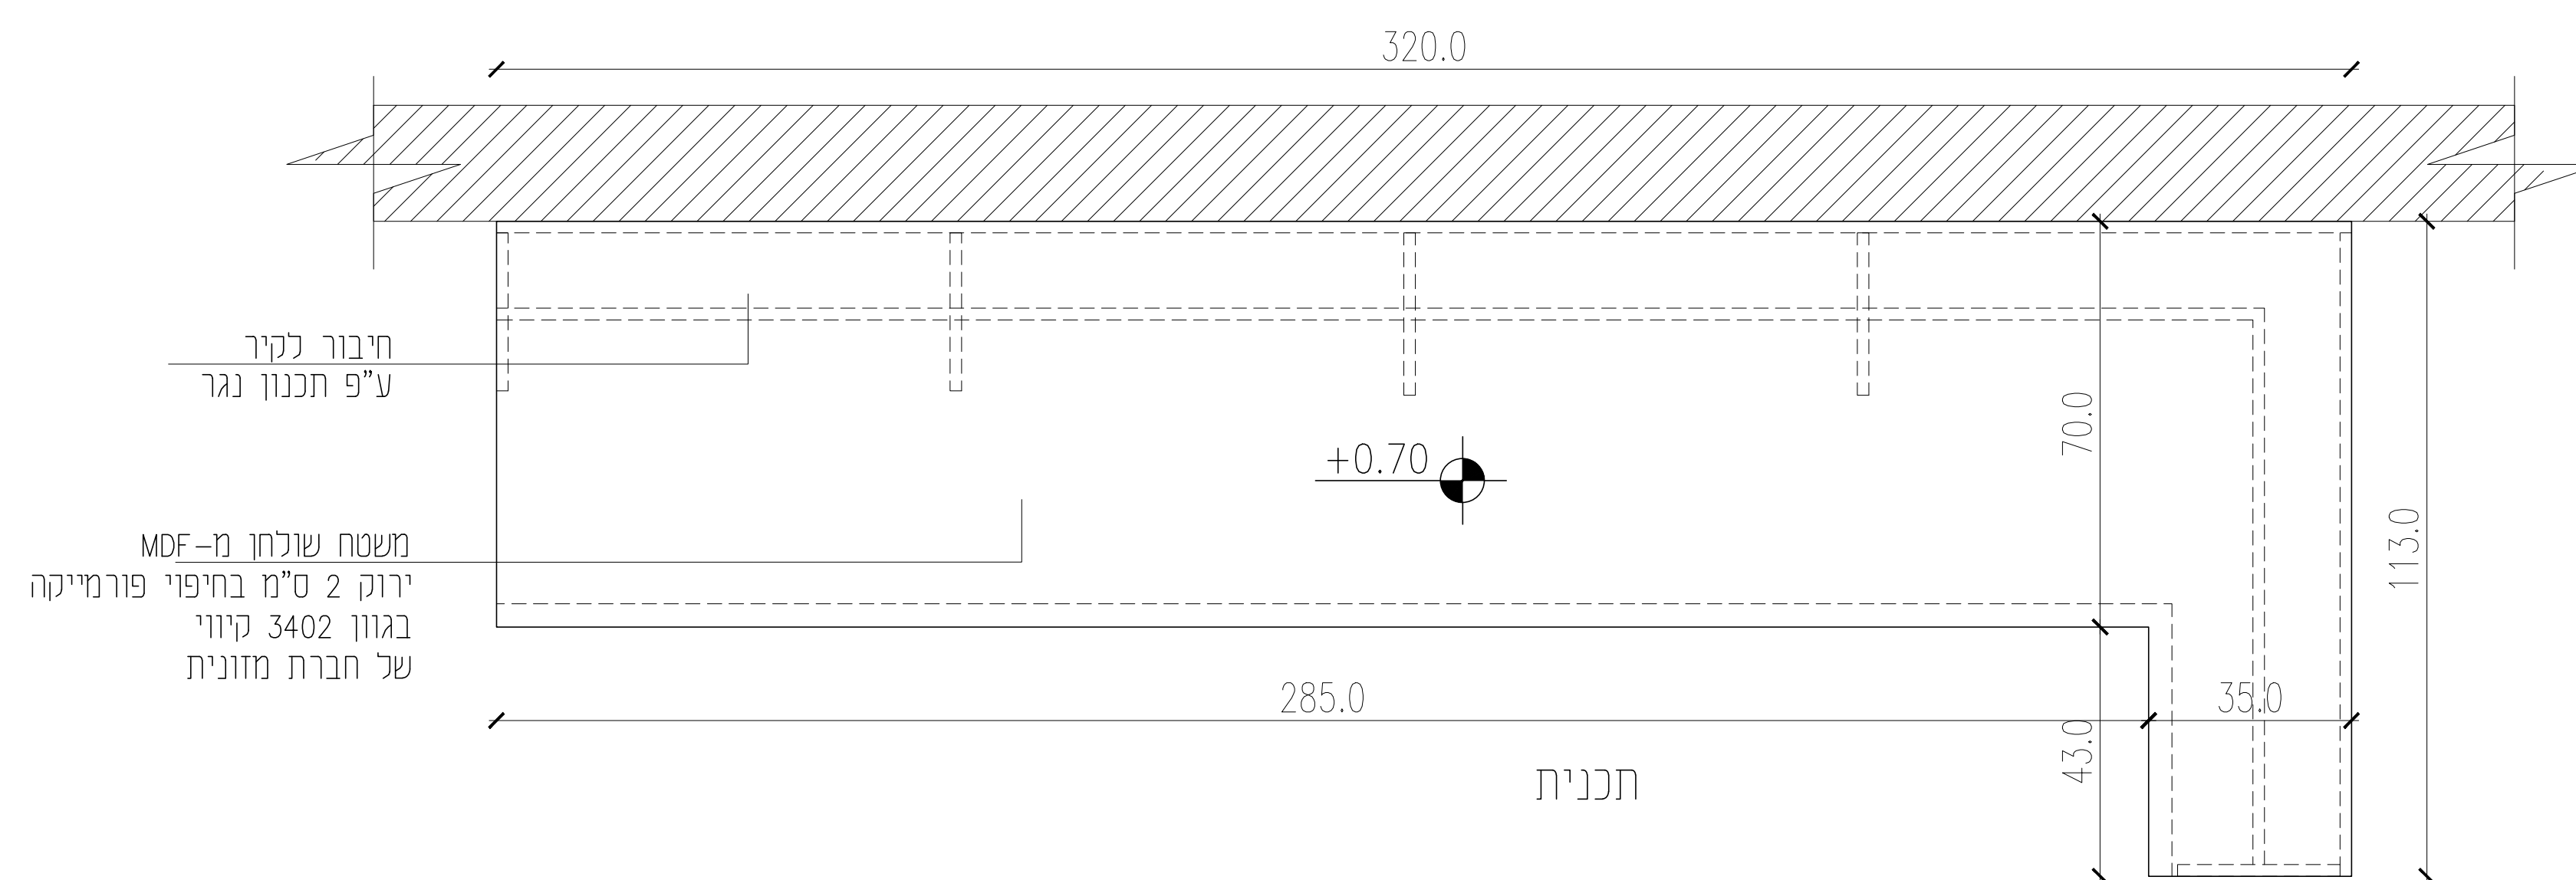

חתך 1-1

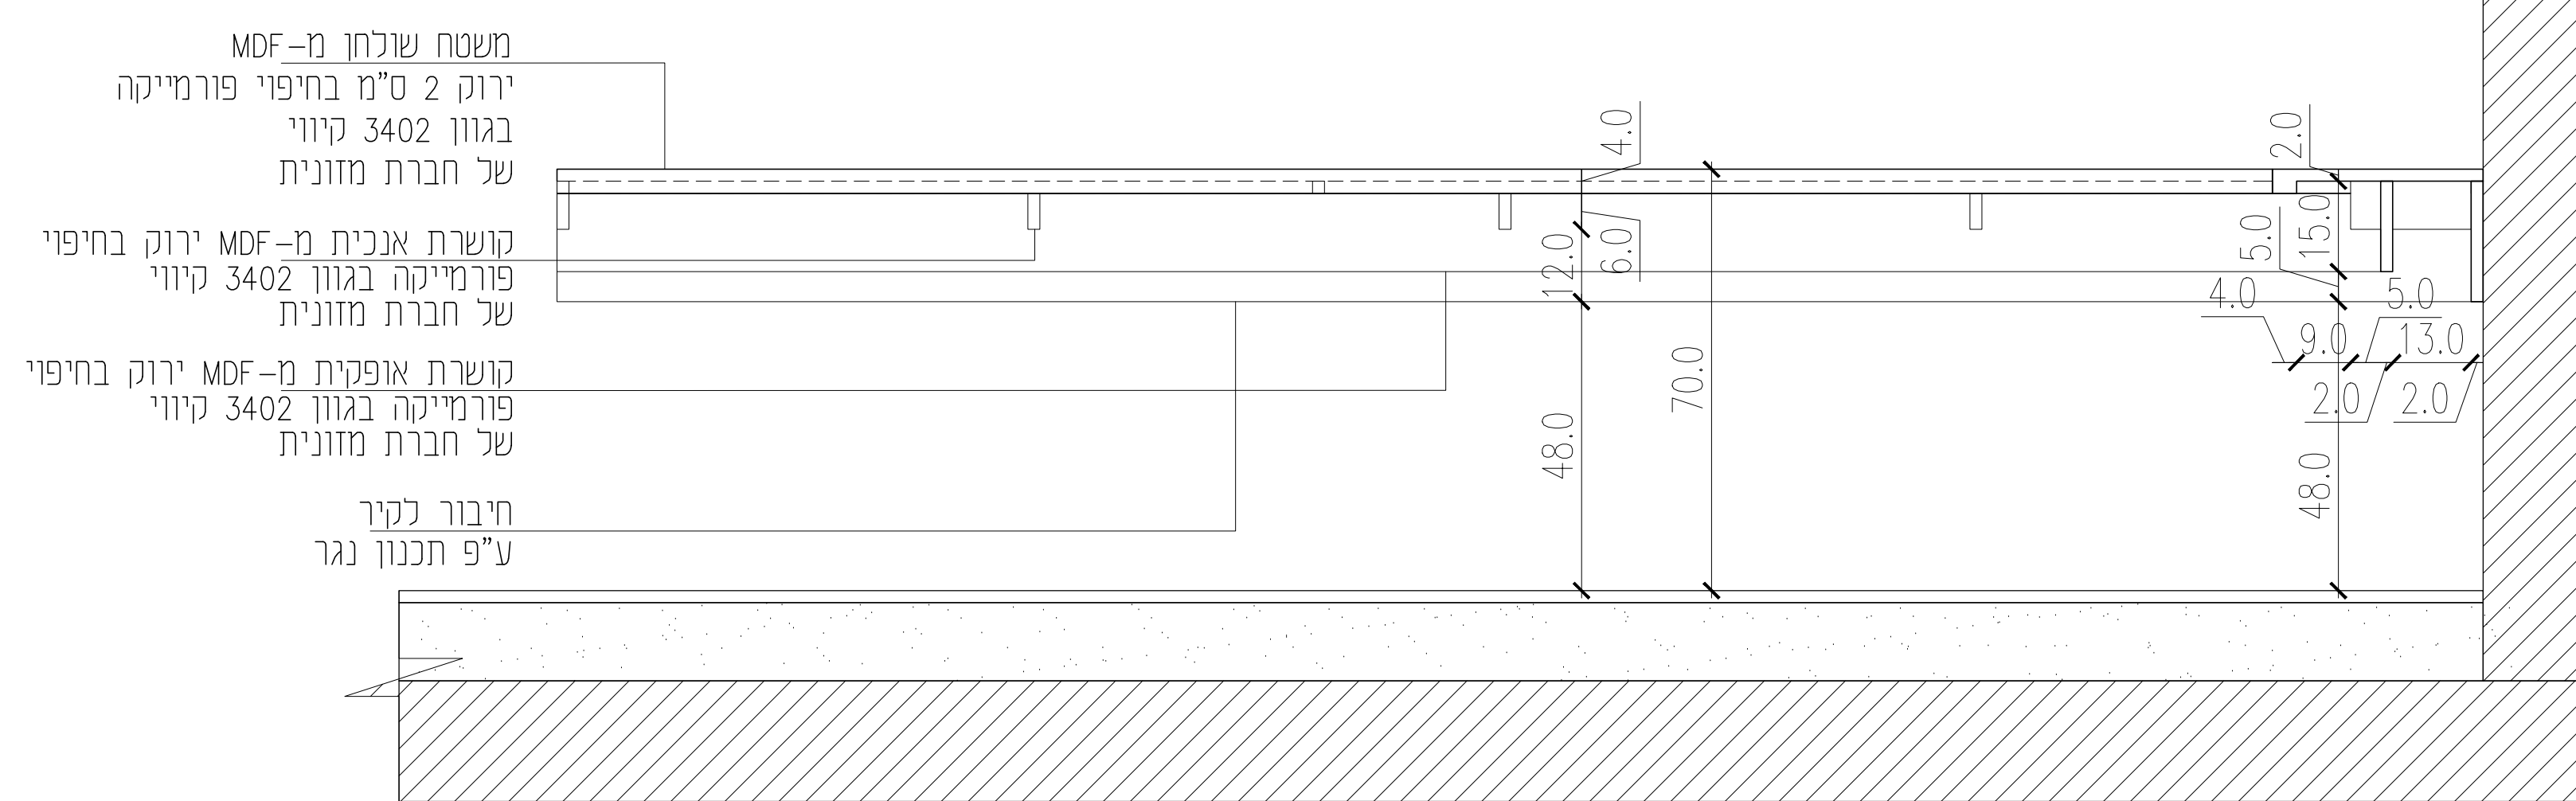

חזית


+ Architects

054-4989696
054-4307857
03-6814285
31 Ha'shuk st. Tel-Aviv
studio@ronfleisher.co.il

מרכז מדע
ירוחם

שולחן תלוי

<input type="radio"/> לביצוע	<input type="radio"/> למכרז	<input type="radio"/> לאישור	<input checked="" type="radio"/> לבעיון
מהדורה 1		שם הקובץ:	
עדכון אחרון: 10.07.2019		קנ"מ: 1:10	

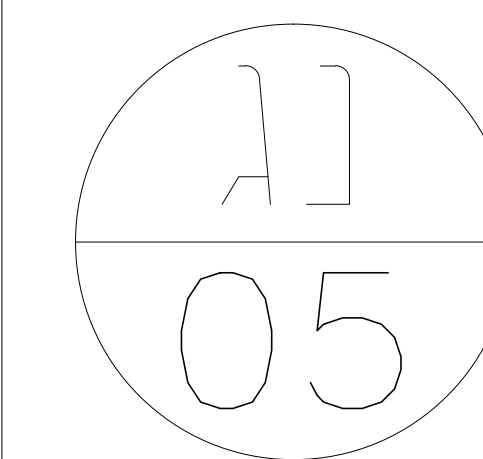

מקרא:




גוון צהוב SD 2070 של חברת מקור הפורמיקה



גוון לבן SD 2070 של חברת מקור הפורמיקה



מידות הנישה בה ממוקם הארון יבדקו לפני יצור המדפים - להתאמה מלאה. כל הקנטים בגוון הארון - לאישור אדריכל

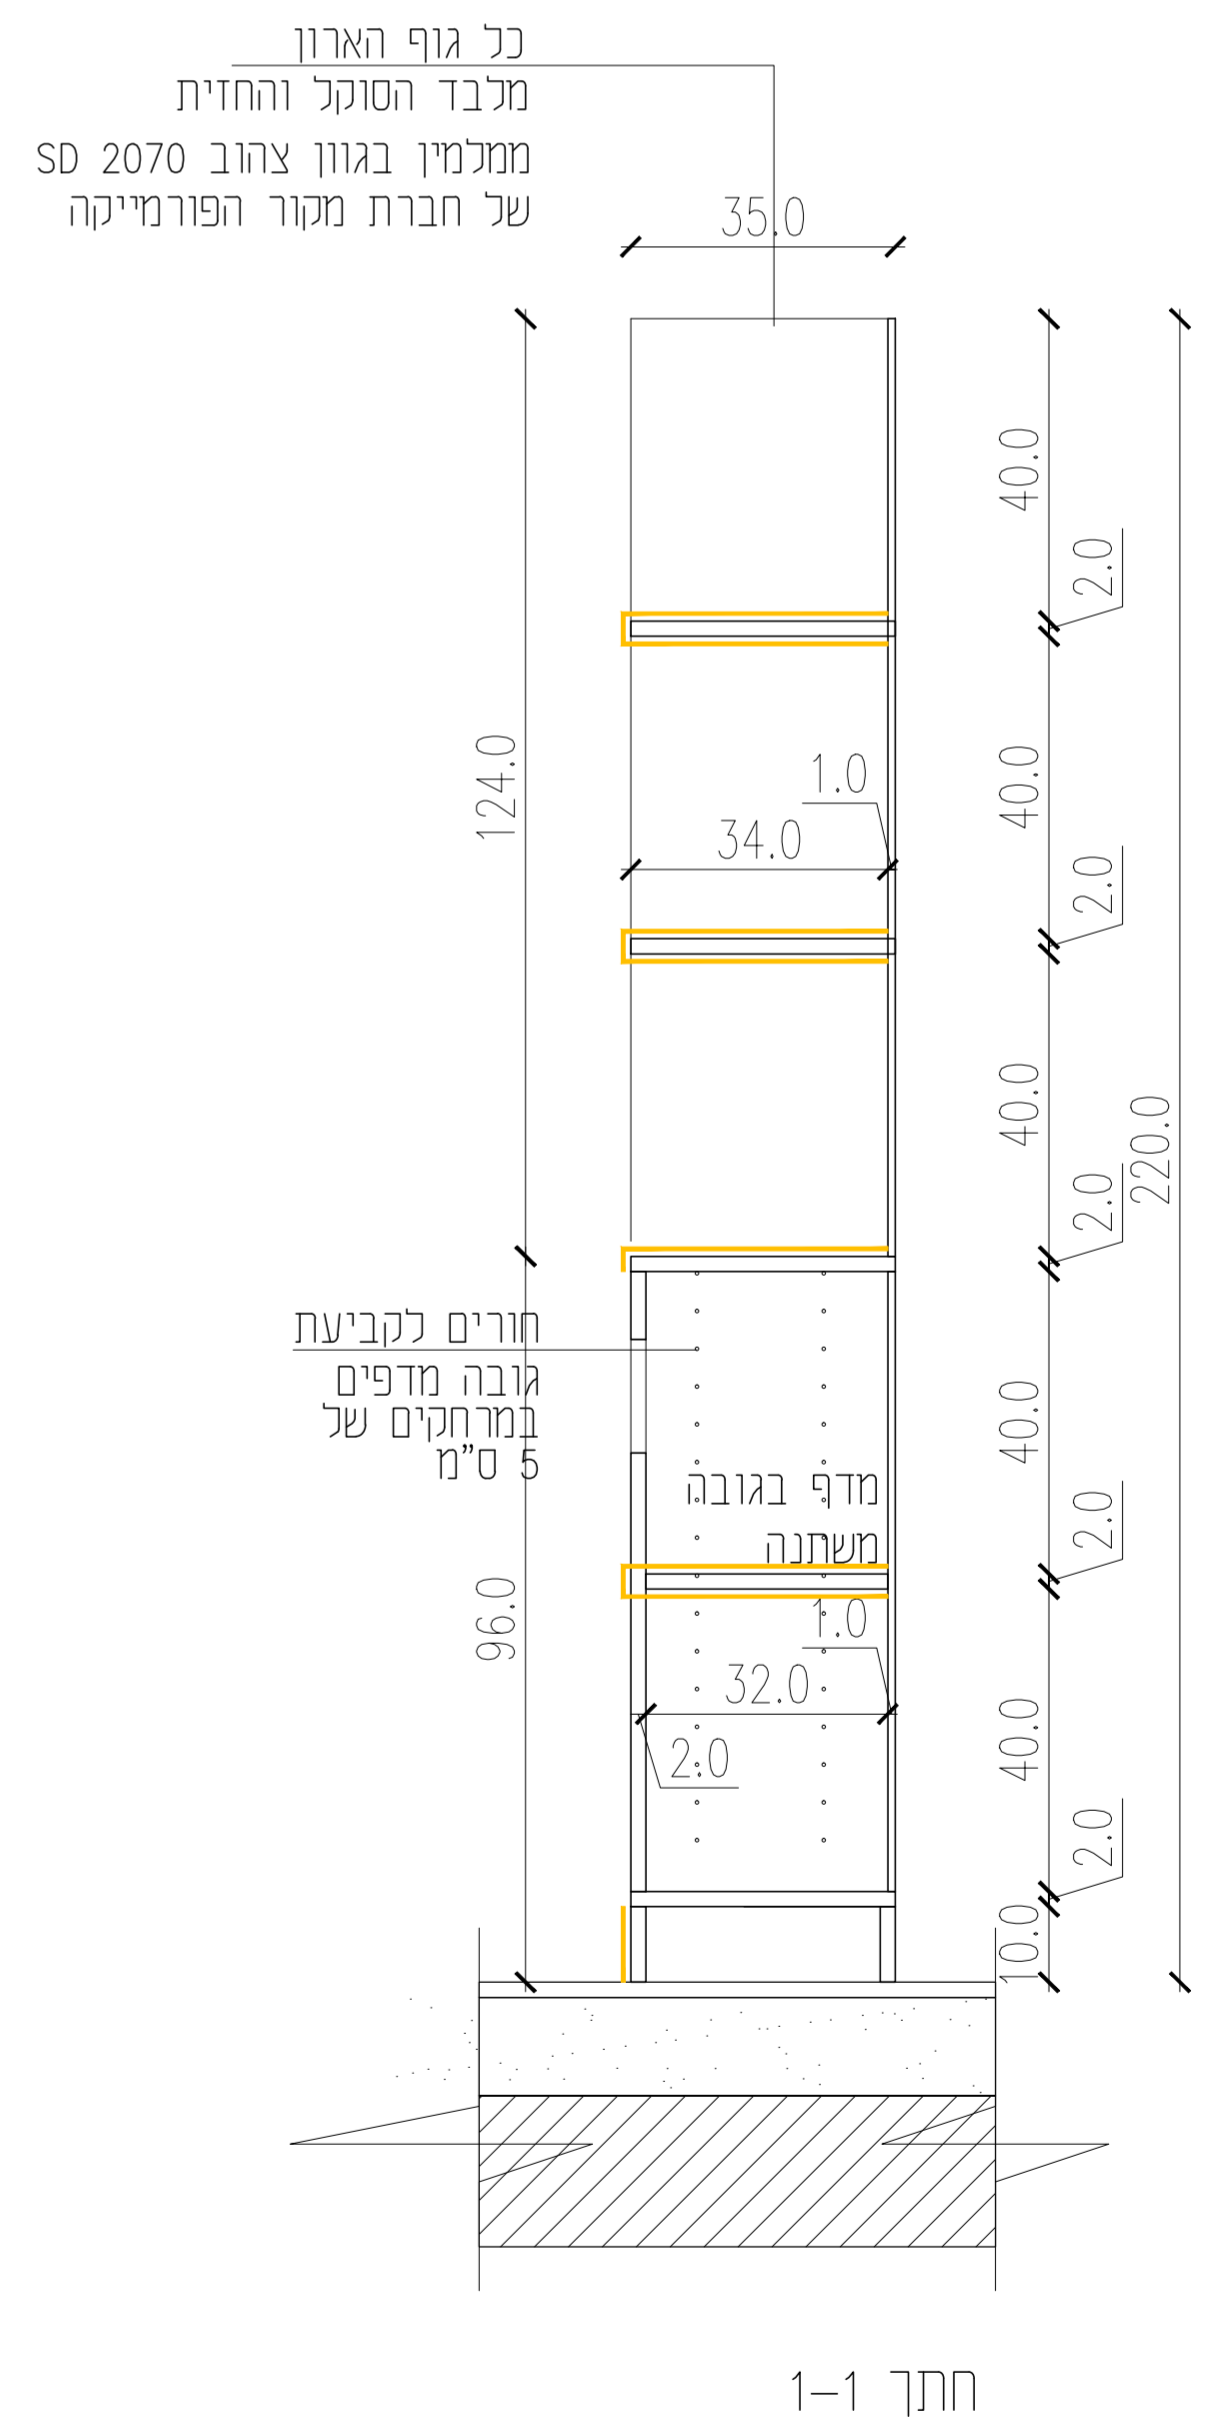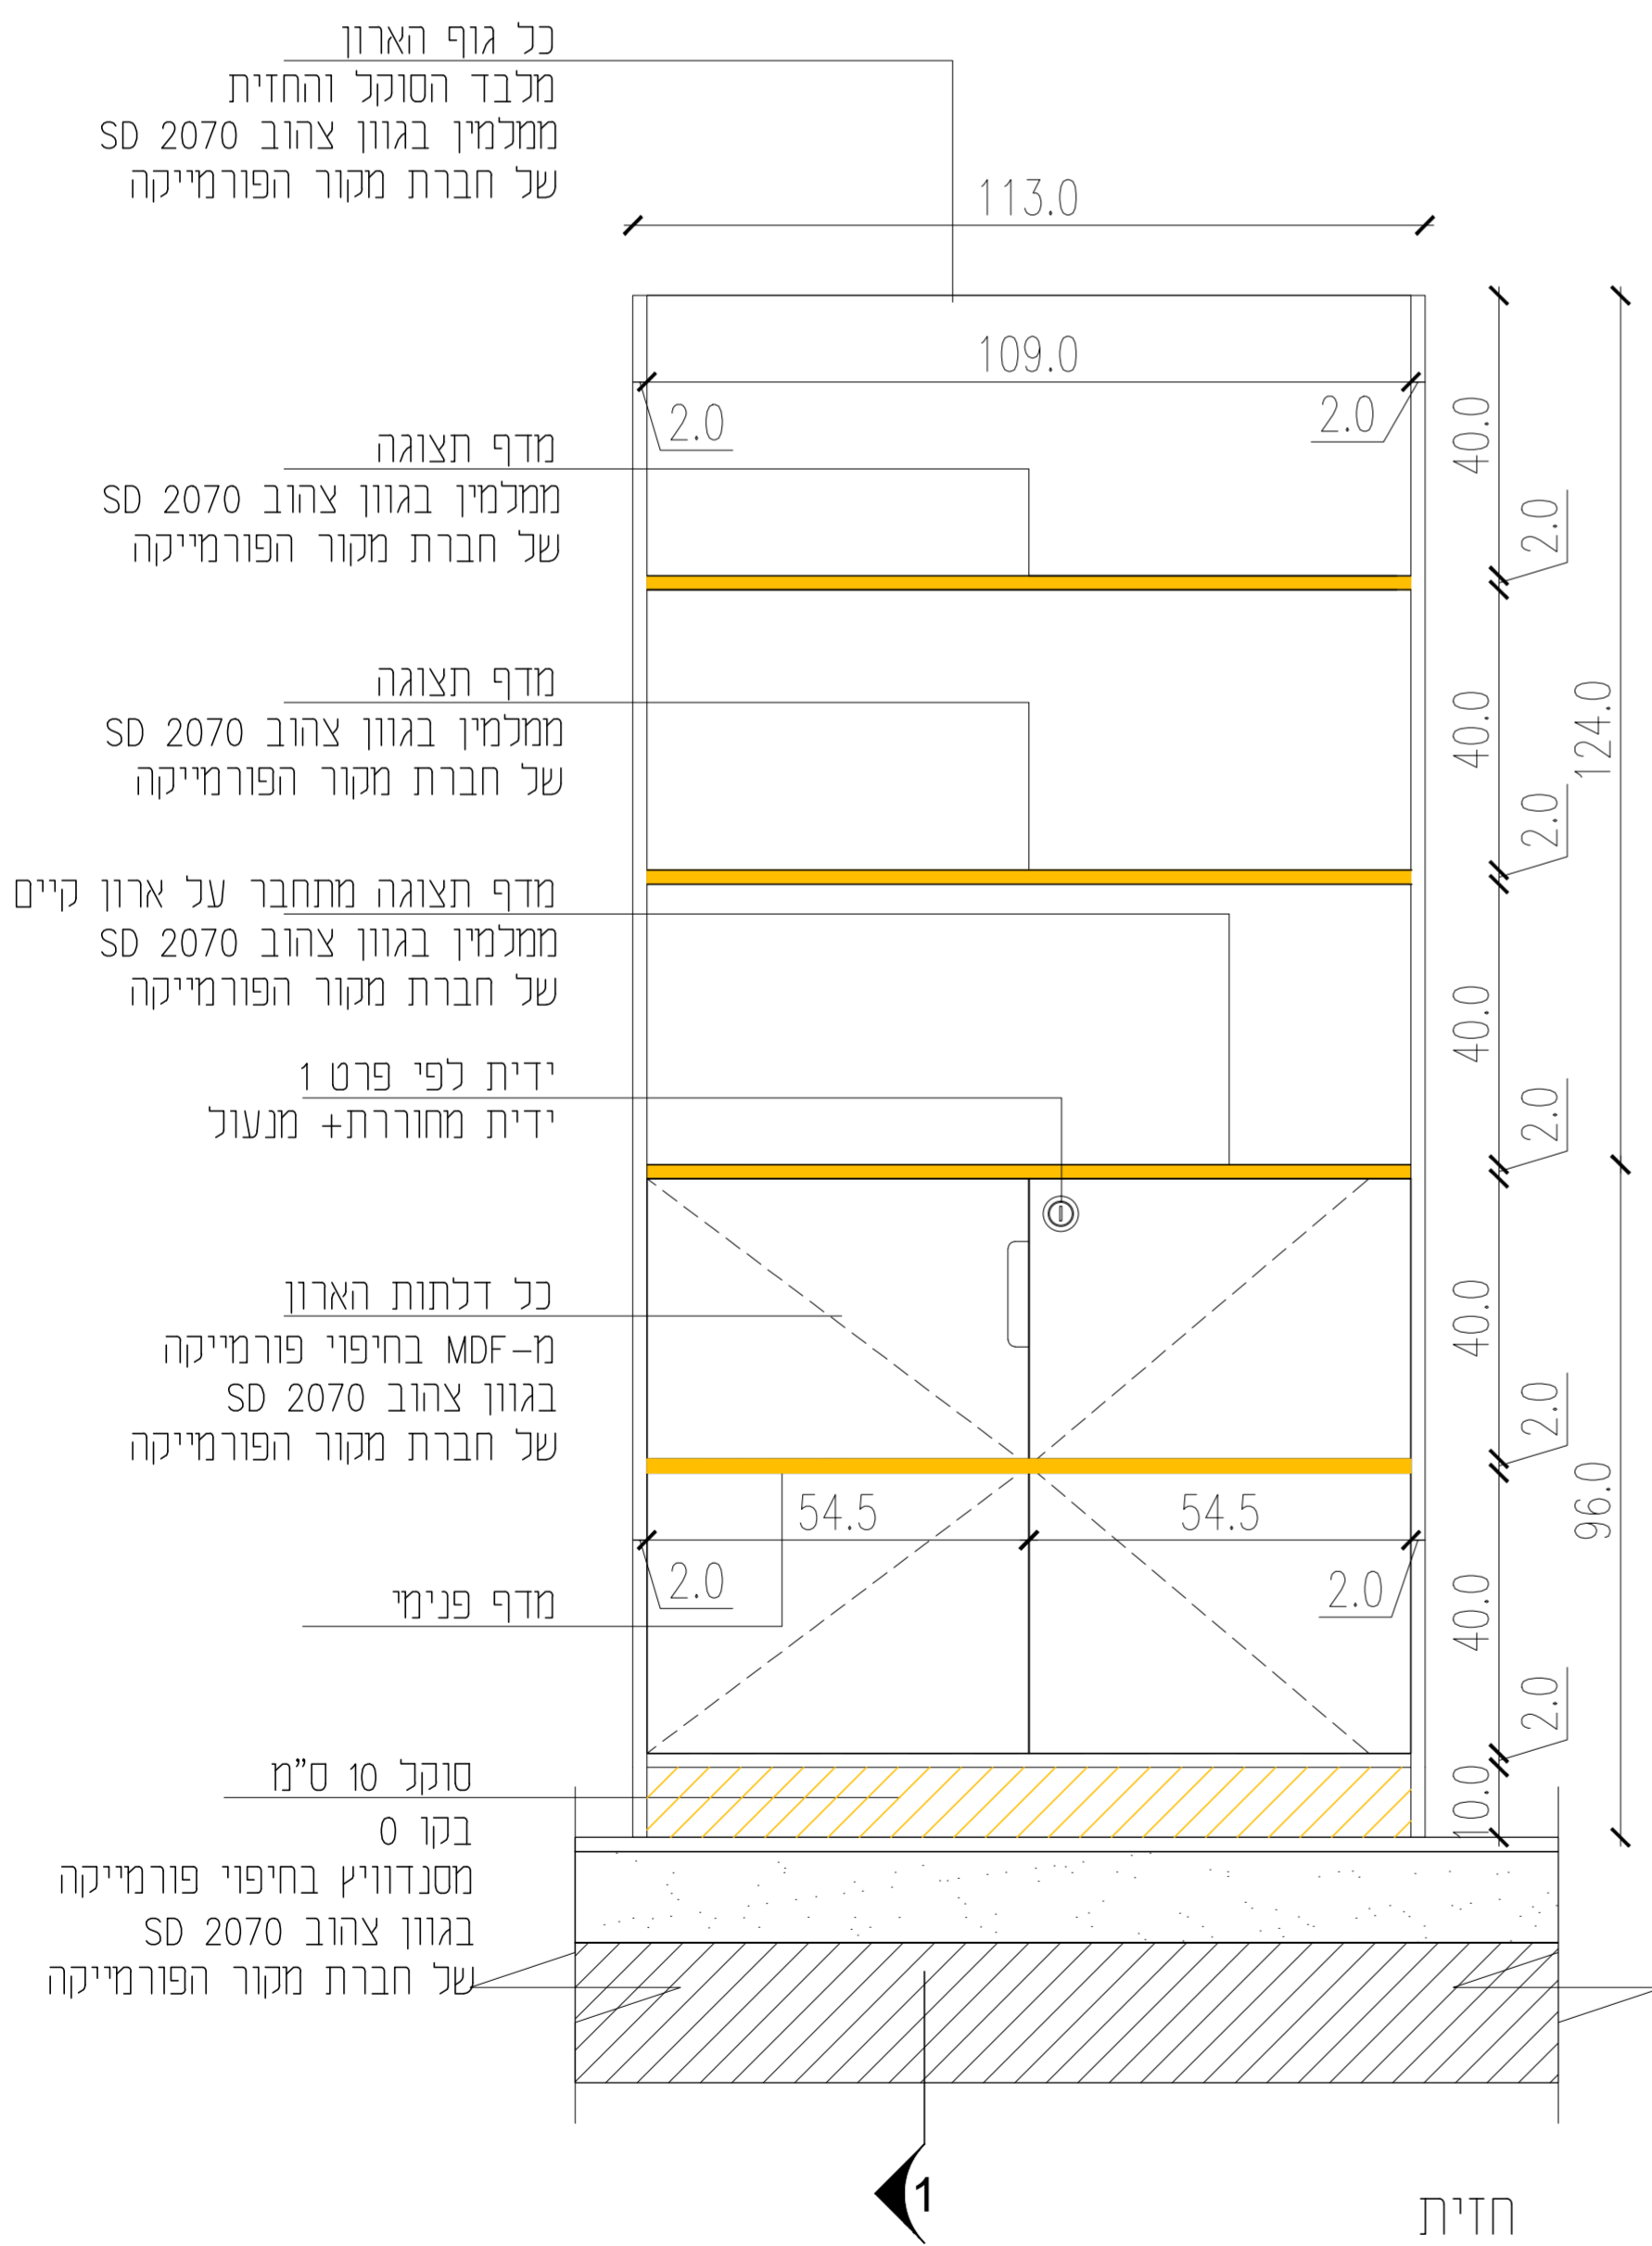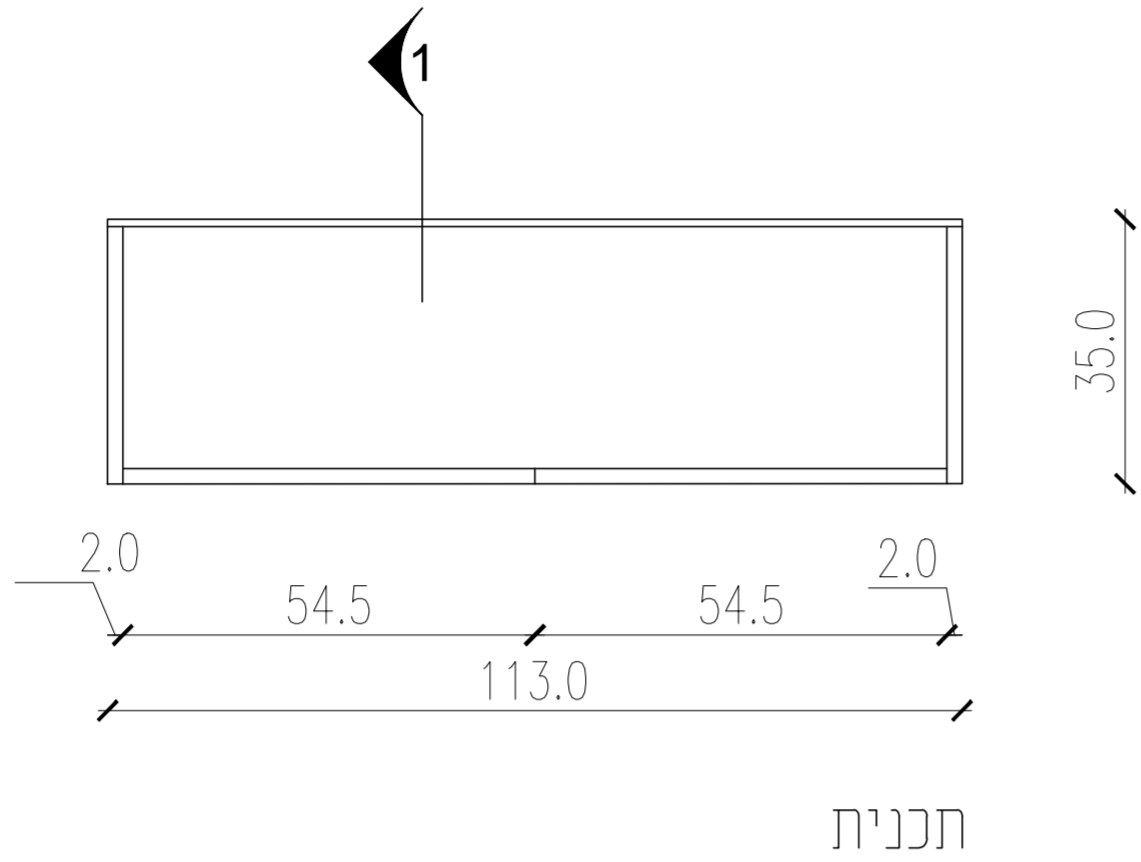


תאור הרהיט:
ארון תצוגה ללא מדפים

פרזול: לפי נספח תגמירים

גמר: לפי נספח תגמירים

מקרא:


גוון צהוב SD 2070 של חברת מקור הפורמיקה

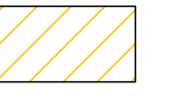

גוון צהוב SD 2070 של חברת מקור הפורמיקה




מידות הנישה בה ממוקם הארון יבדקו לפני יצור המדפים - להתאמה מלאה.
כל הקנטים בגוון הארון - לאישור אדריכל

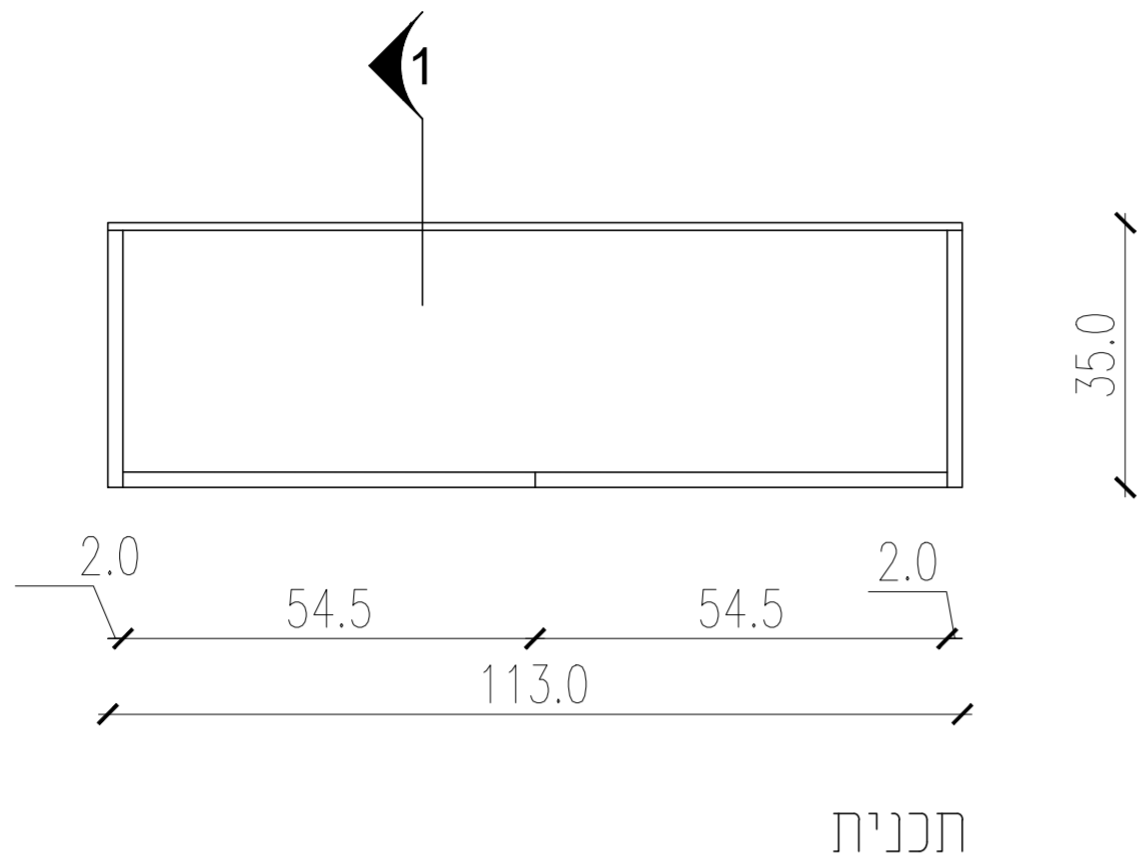


תכנית

כל גוף הארון מלבד הסוקל והחזית ממלמין בגוון צהוב SD 2070 של חברת מקור הפורמיקה

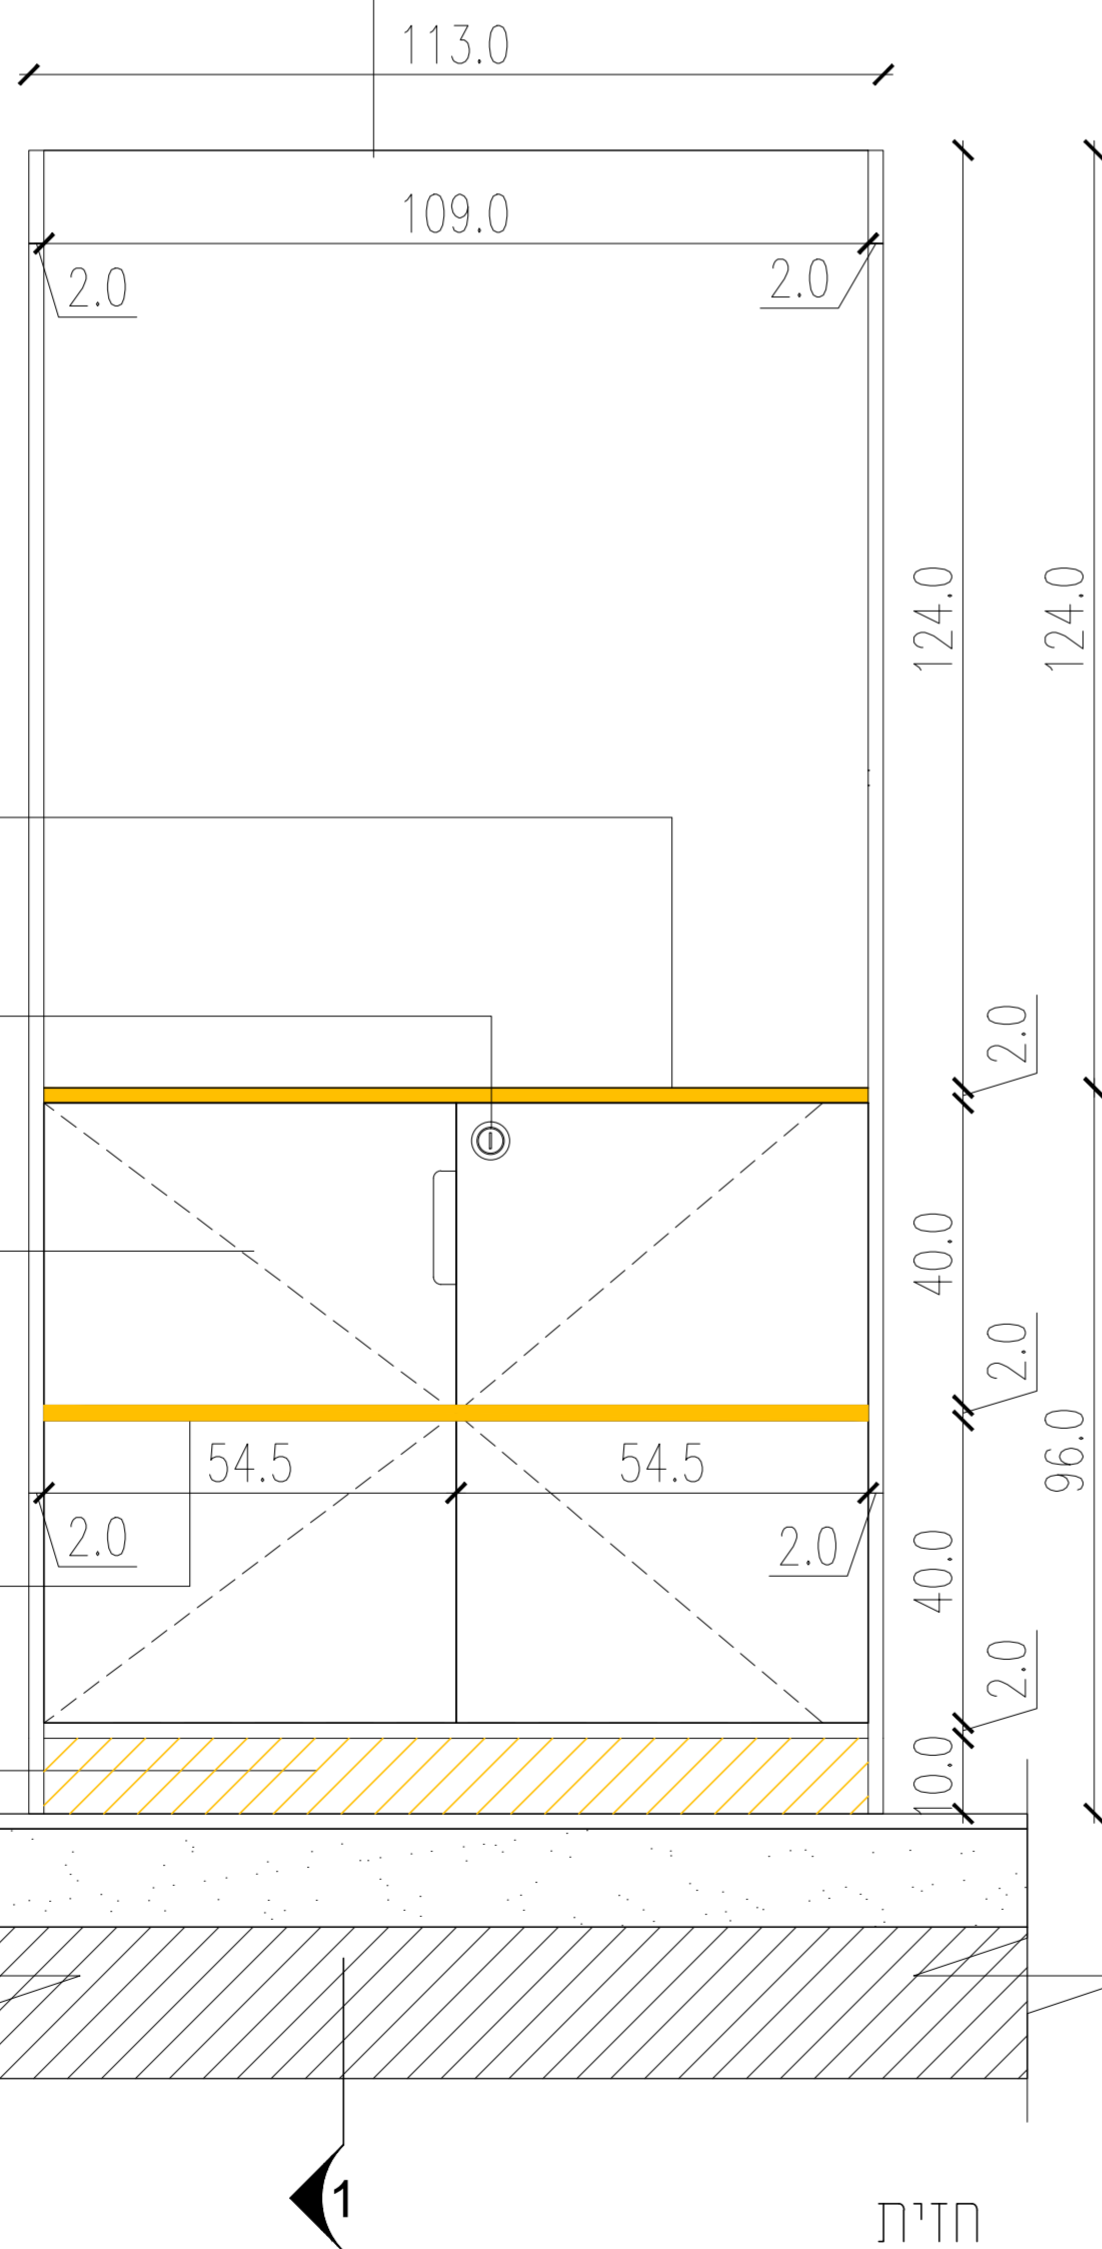

חזית

כל גוף הארון מלבד הסוקל והחזית ממלמין בגוון צהוב SD 2070 של חברת מקור הפורמיקה

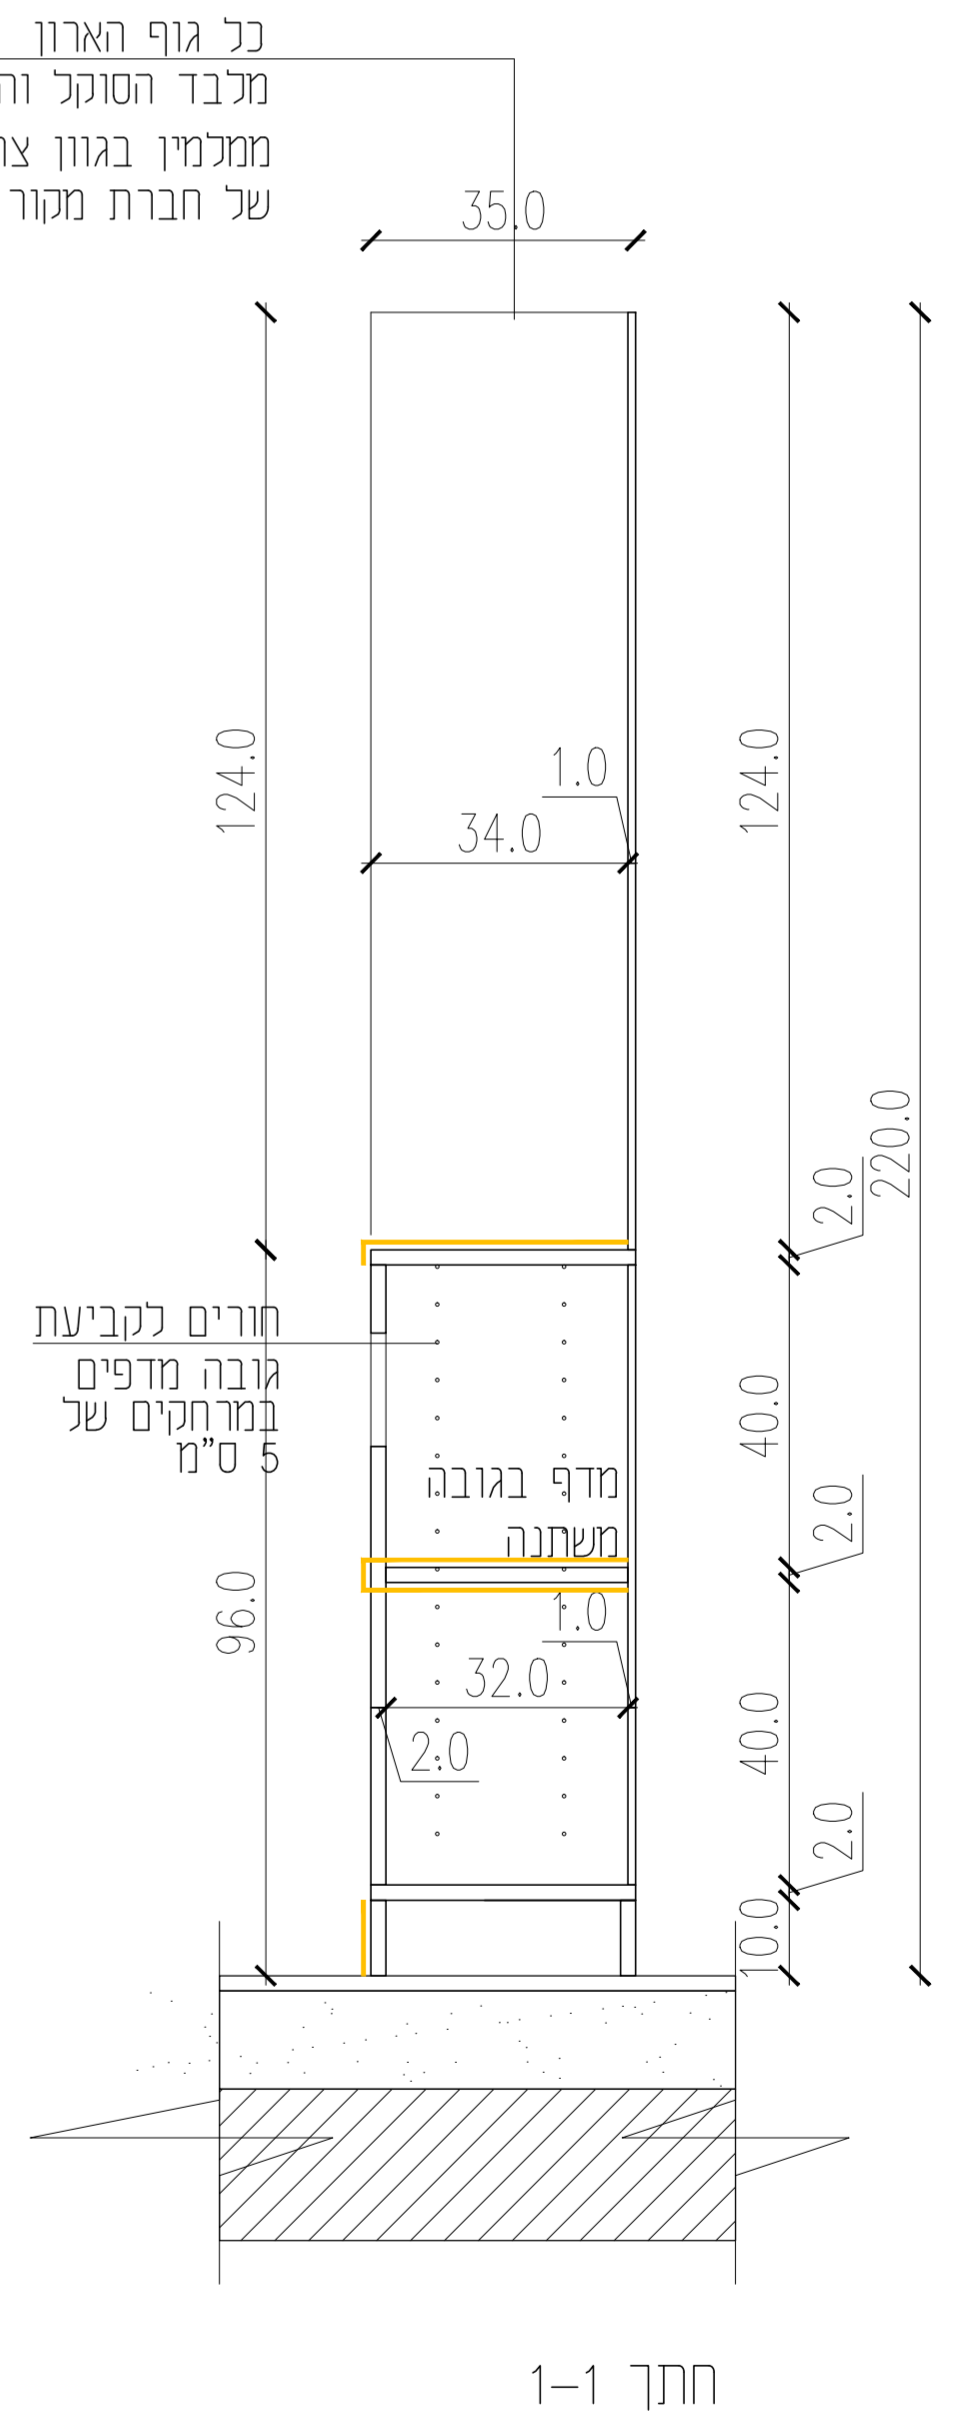

חתך 1-1

מדף תצוגה מתחבר על ארון קיים ממלמין בגוון צהוב SD 2070 של חברת מקור הפורמיקה

ידיית לפי פרט 1 ידיית מחוררת+ מנעול

כל דלתות הארון מ-MDF בחיפוי פורמיקה בגוון צהוב SD 2070 של חברת מקור הפורמיקה

מדף פנימי


סוקל 10 ס"מ בקו 0 מסנדוויץ בחיפוי פורמיקה בגוון צהוב SD 2070 של חברת מקור הפורמיקה

+ Architects
054-4989696
054-4307857
03-6814285
31 Ha'shuk st. Tel-Aviv
studio@ronfleisher.co.il

מרכז מדע ירוחם


ארון תצוגה ללא מדפים

<input type="radio"/> לביצוע	<input type="radio"/> למכרז	<input type="radio"/> לאישור	<input checked="" type="radio"/> ליעיון
מהדורה 1		שם הקובץ:	
עדכון אחרון: 10.07.2019		קנ"מ: 1:10	


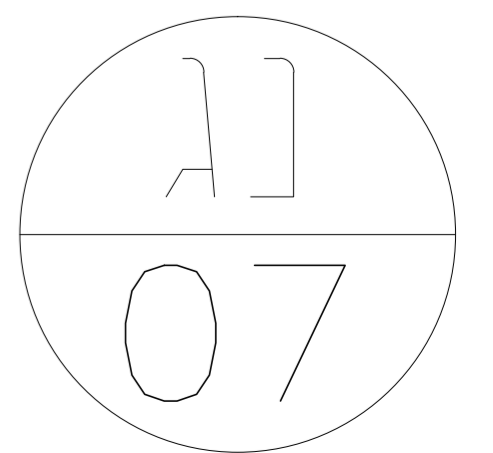


מקרא:

פורמיקה בגוון 3402 קיווי של חברת מזונית

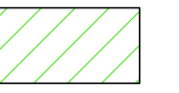


פורמיקה בגוון 3402 קיווי של חברת מזונית

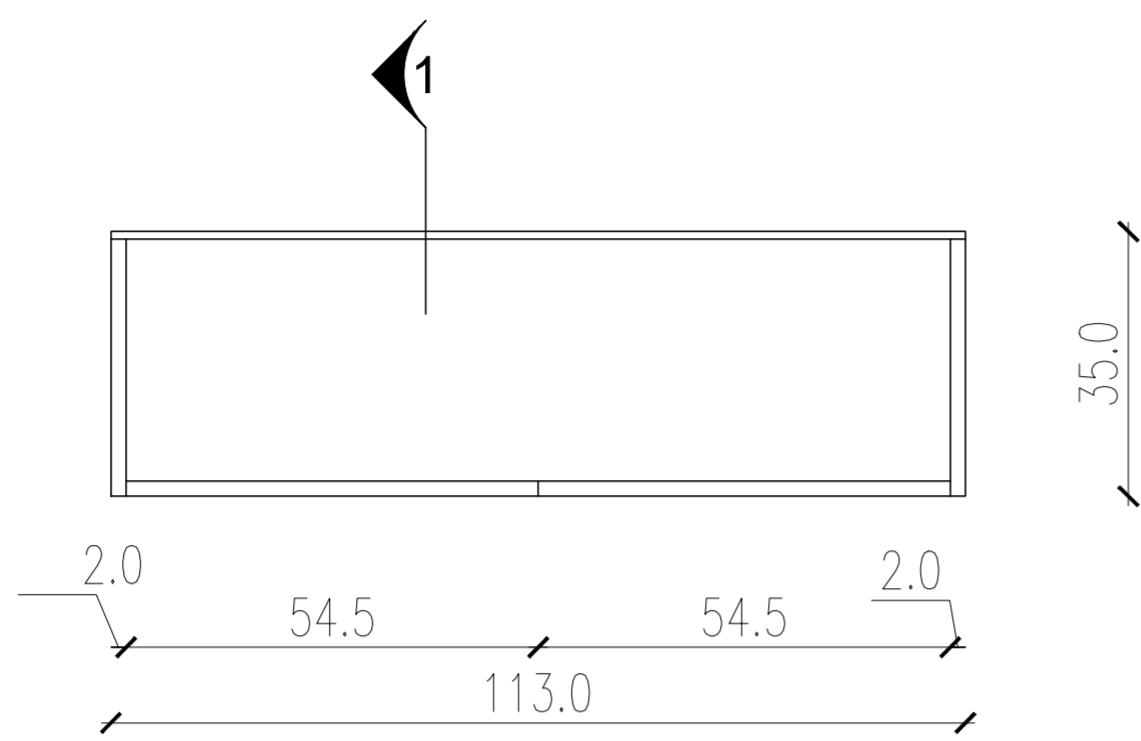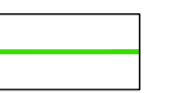


תכנית

מידות הנישה בה ממוקם הארון יבדקו לפני יצור המדפים - להתאמה מלאה. כל הקנטים בגוון הארון - לאישור אדריכל

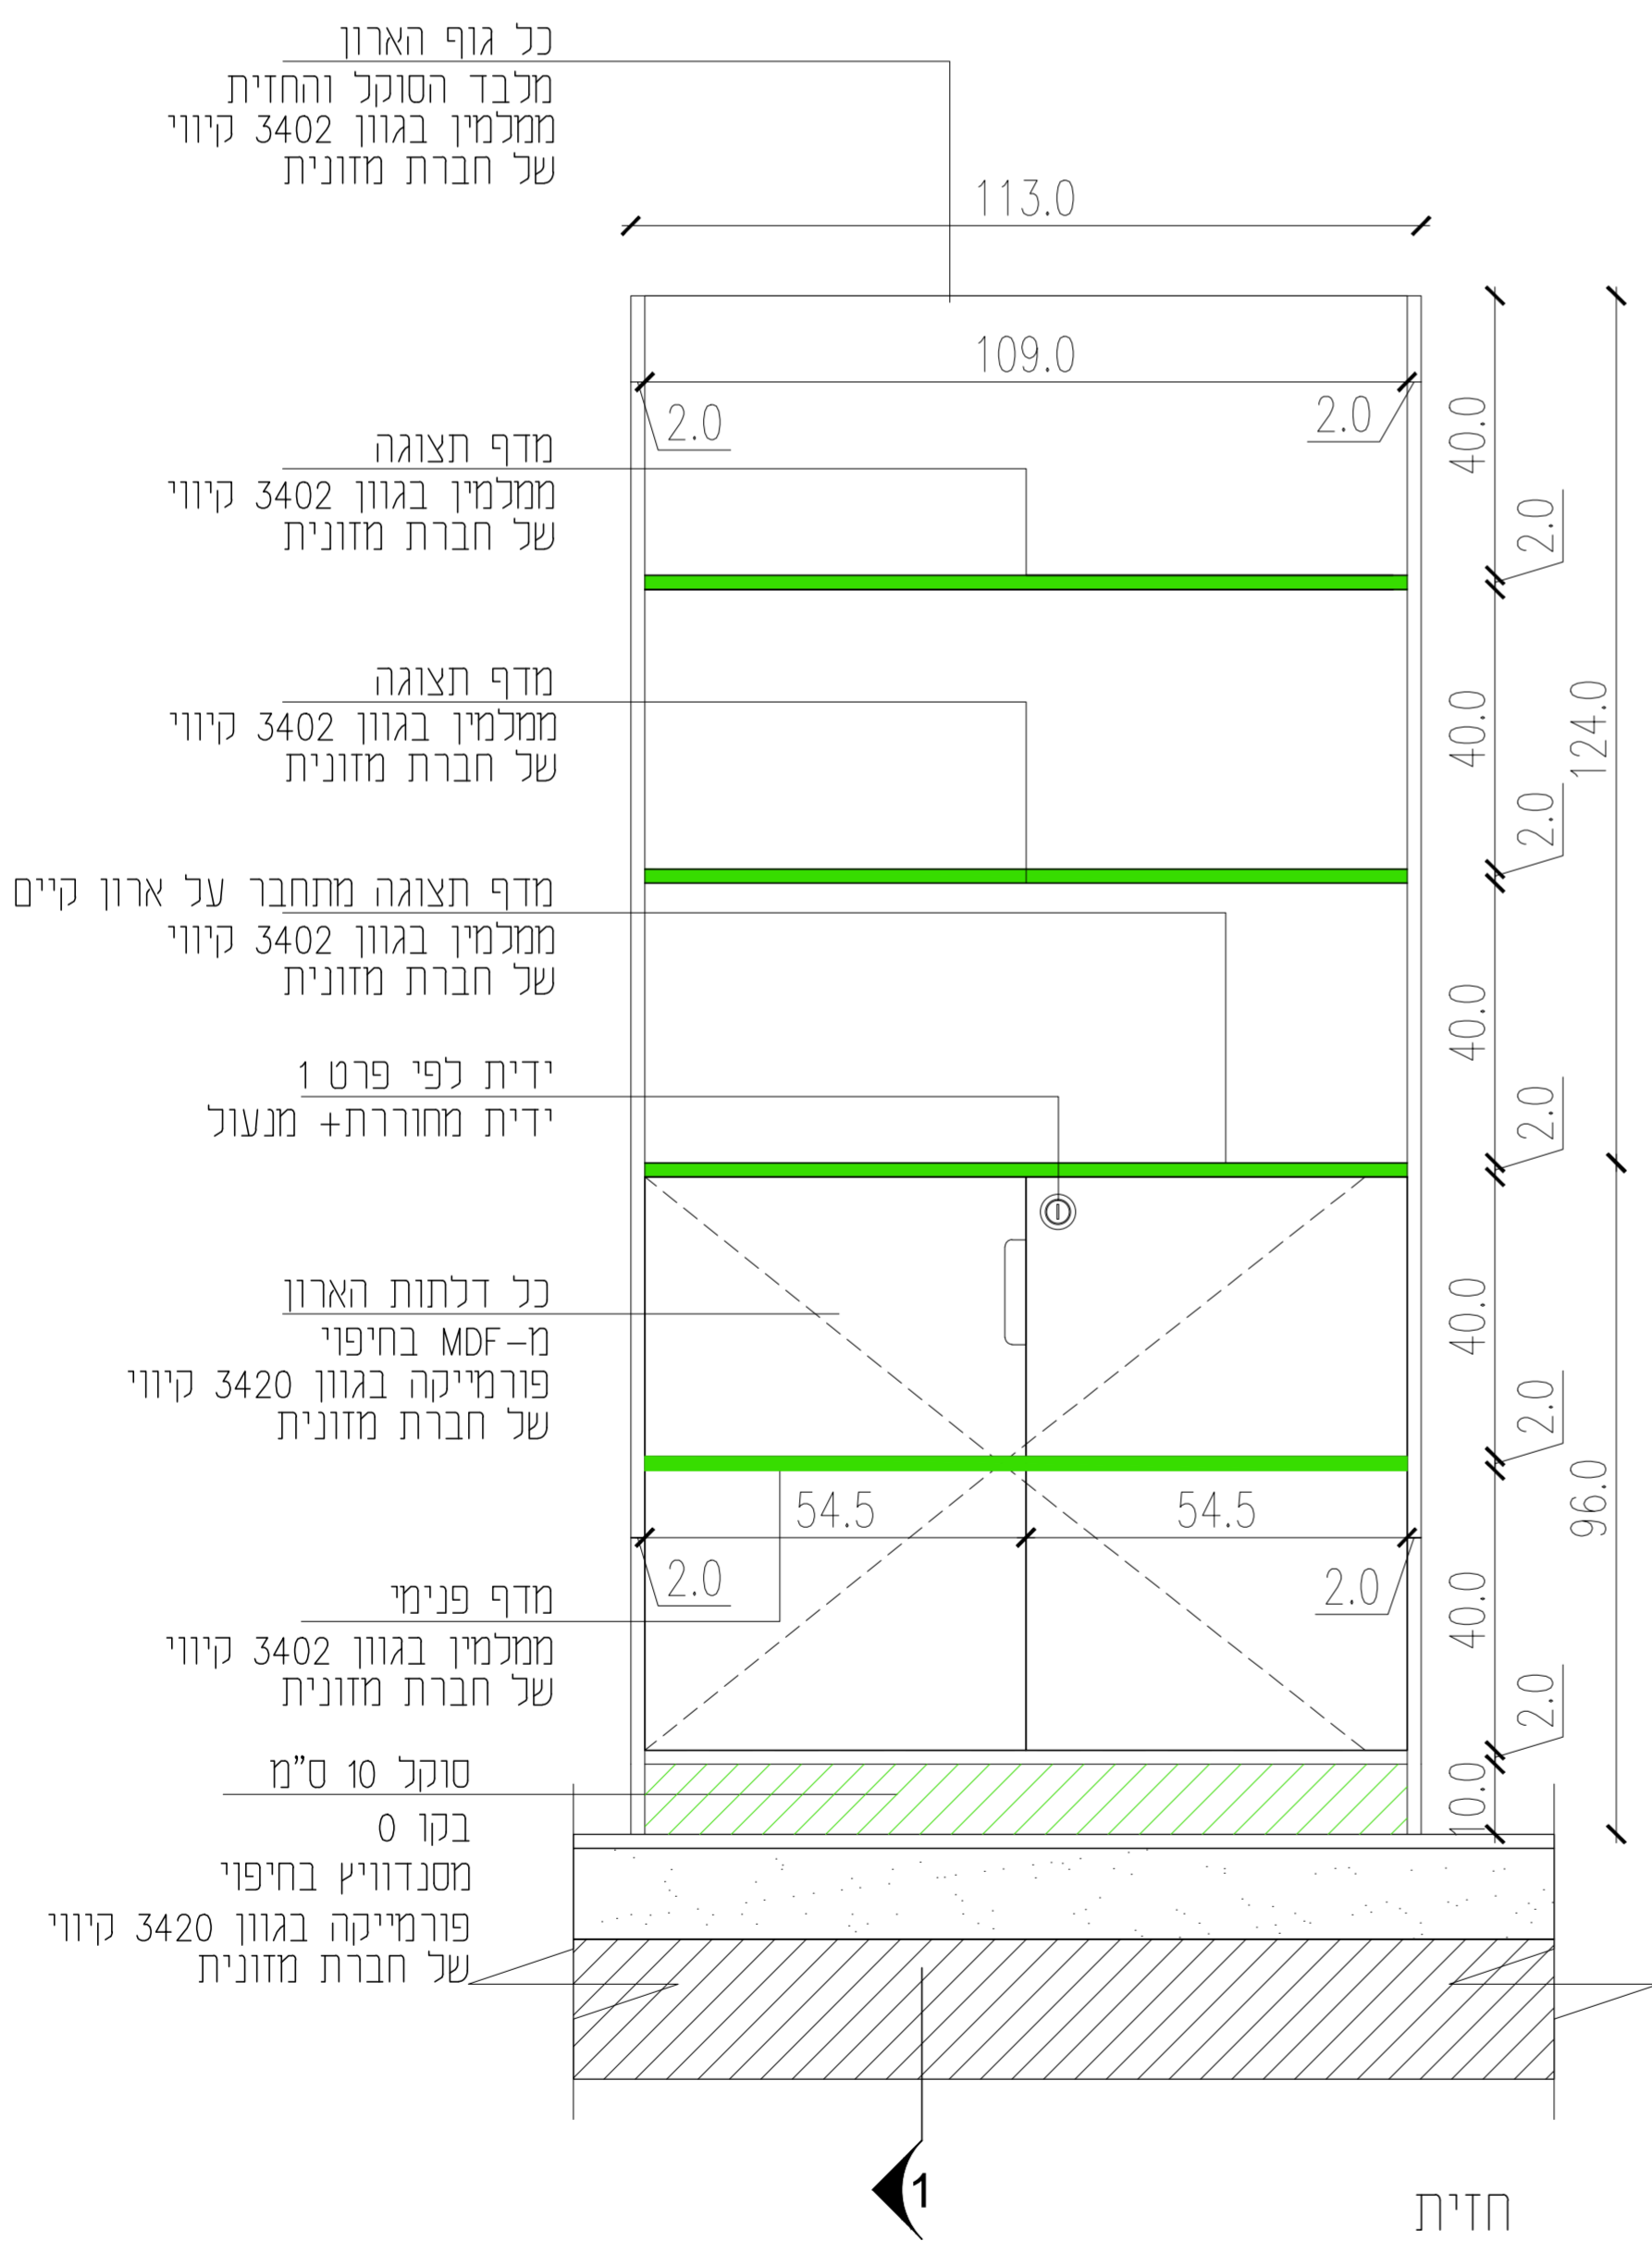

חזית

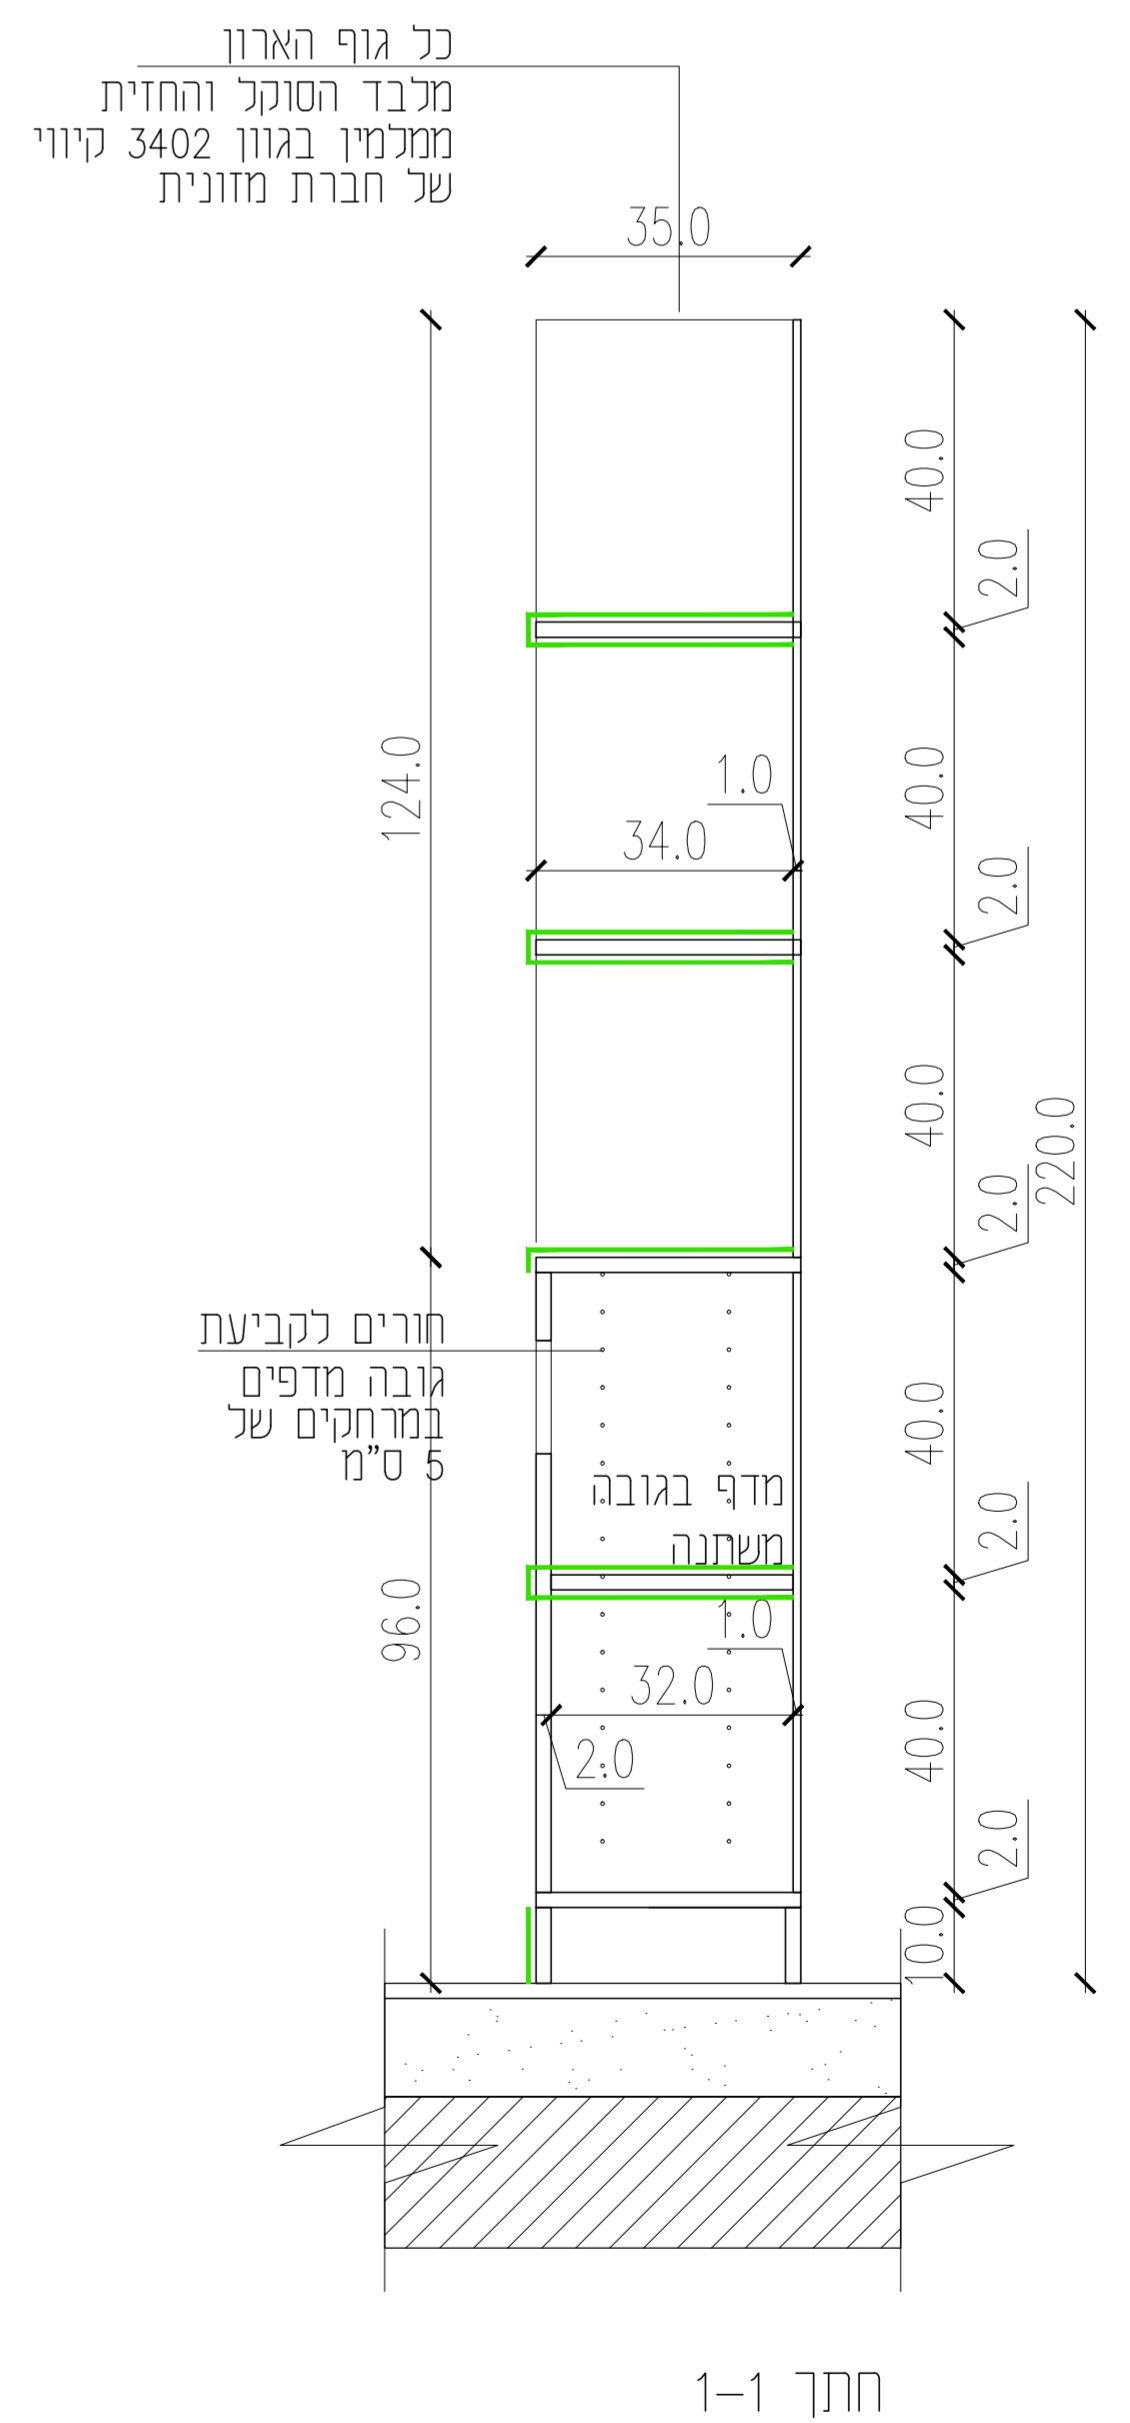

חתך 1-1


+ Architects

054-4989696
054-4307857
03-6814285
31 Ha'shuk st. Tel-Aviv
studio@ronfleisher.co.il

מרכז מדע
ירוחם

ארון תצוגה


<input type="radio"/> לביצוע	<input type="radio"/> למכרז	<input type="radio"/> לאישור	<input checked="" type="radio"/> ליעיון
מהדורה 1		שם הקובץ:	
עדכון אחרון: 10.07.2019		קנ"מ: 1:10	

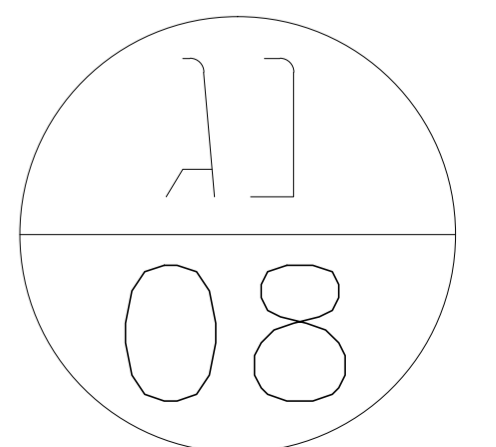



מקרא:

פורמייקה בגוון 3533 אדום של חברת מזונית או ש"ע

פורמייקה בגוון 3533 אדום של חברת מזונית או ש"ע

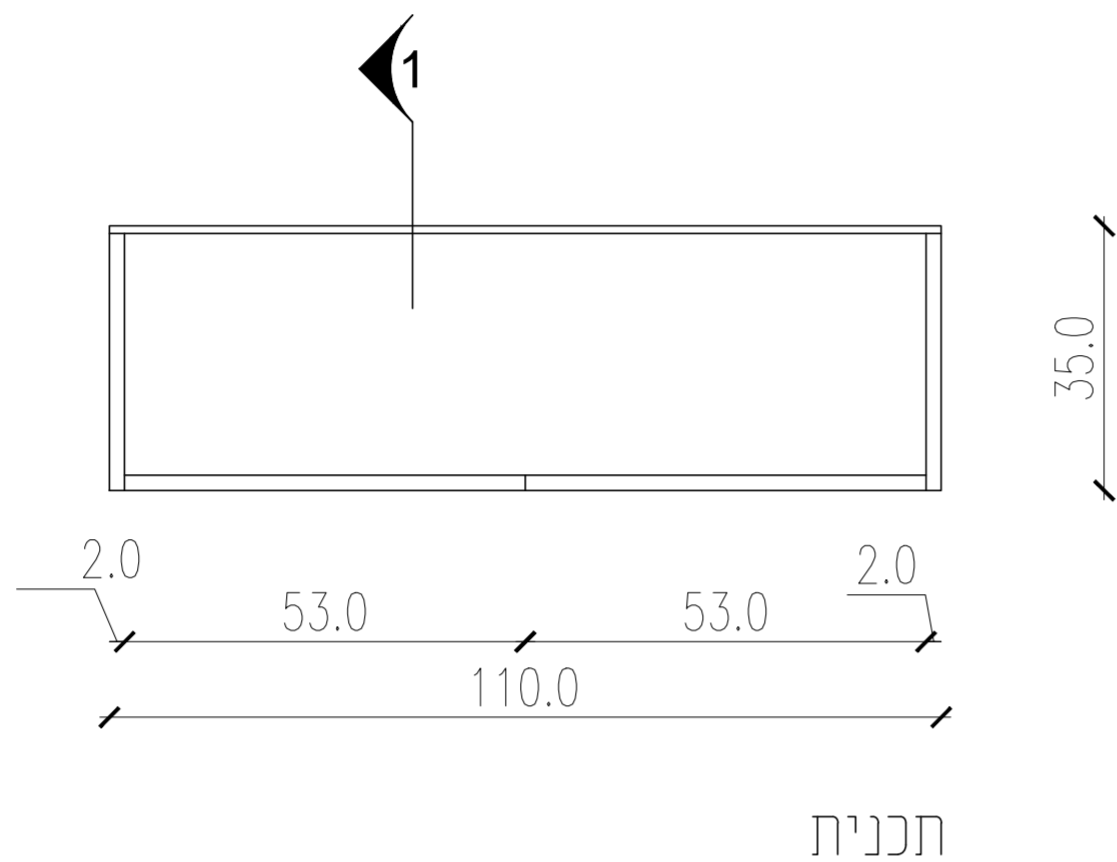

מידות הנישה בה ממוקם הארון יבדקו לפני יצור המדפים - להתאמה מלאה. כל הקנטים בגוון הארון - לאישור אדריכל

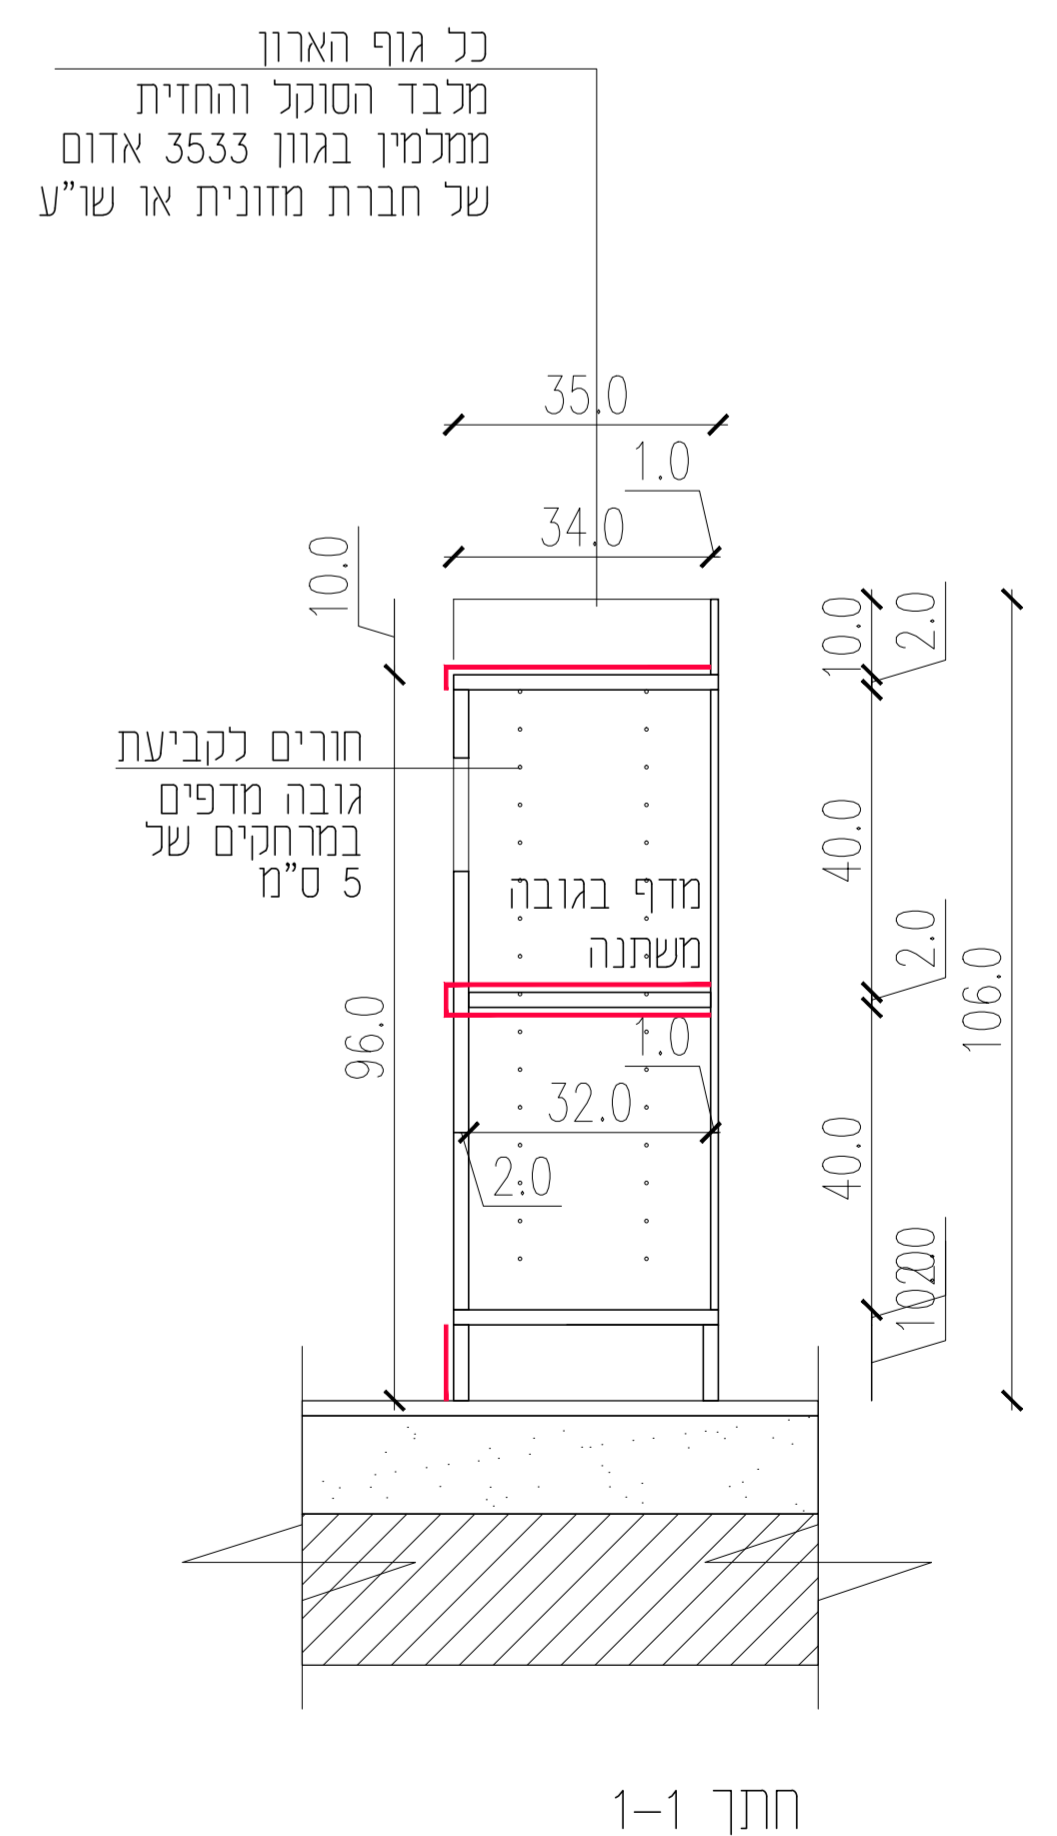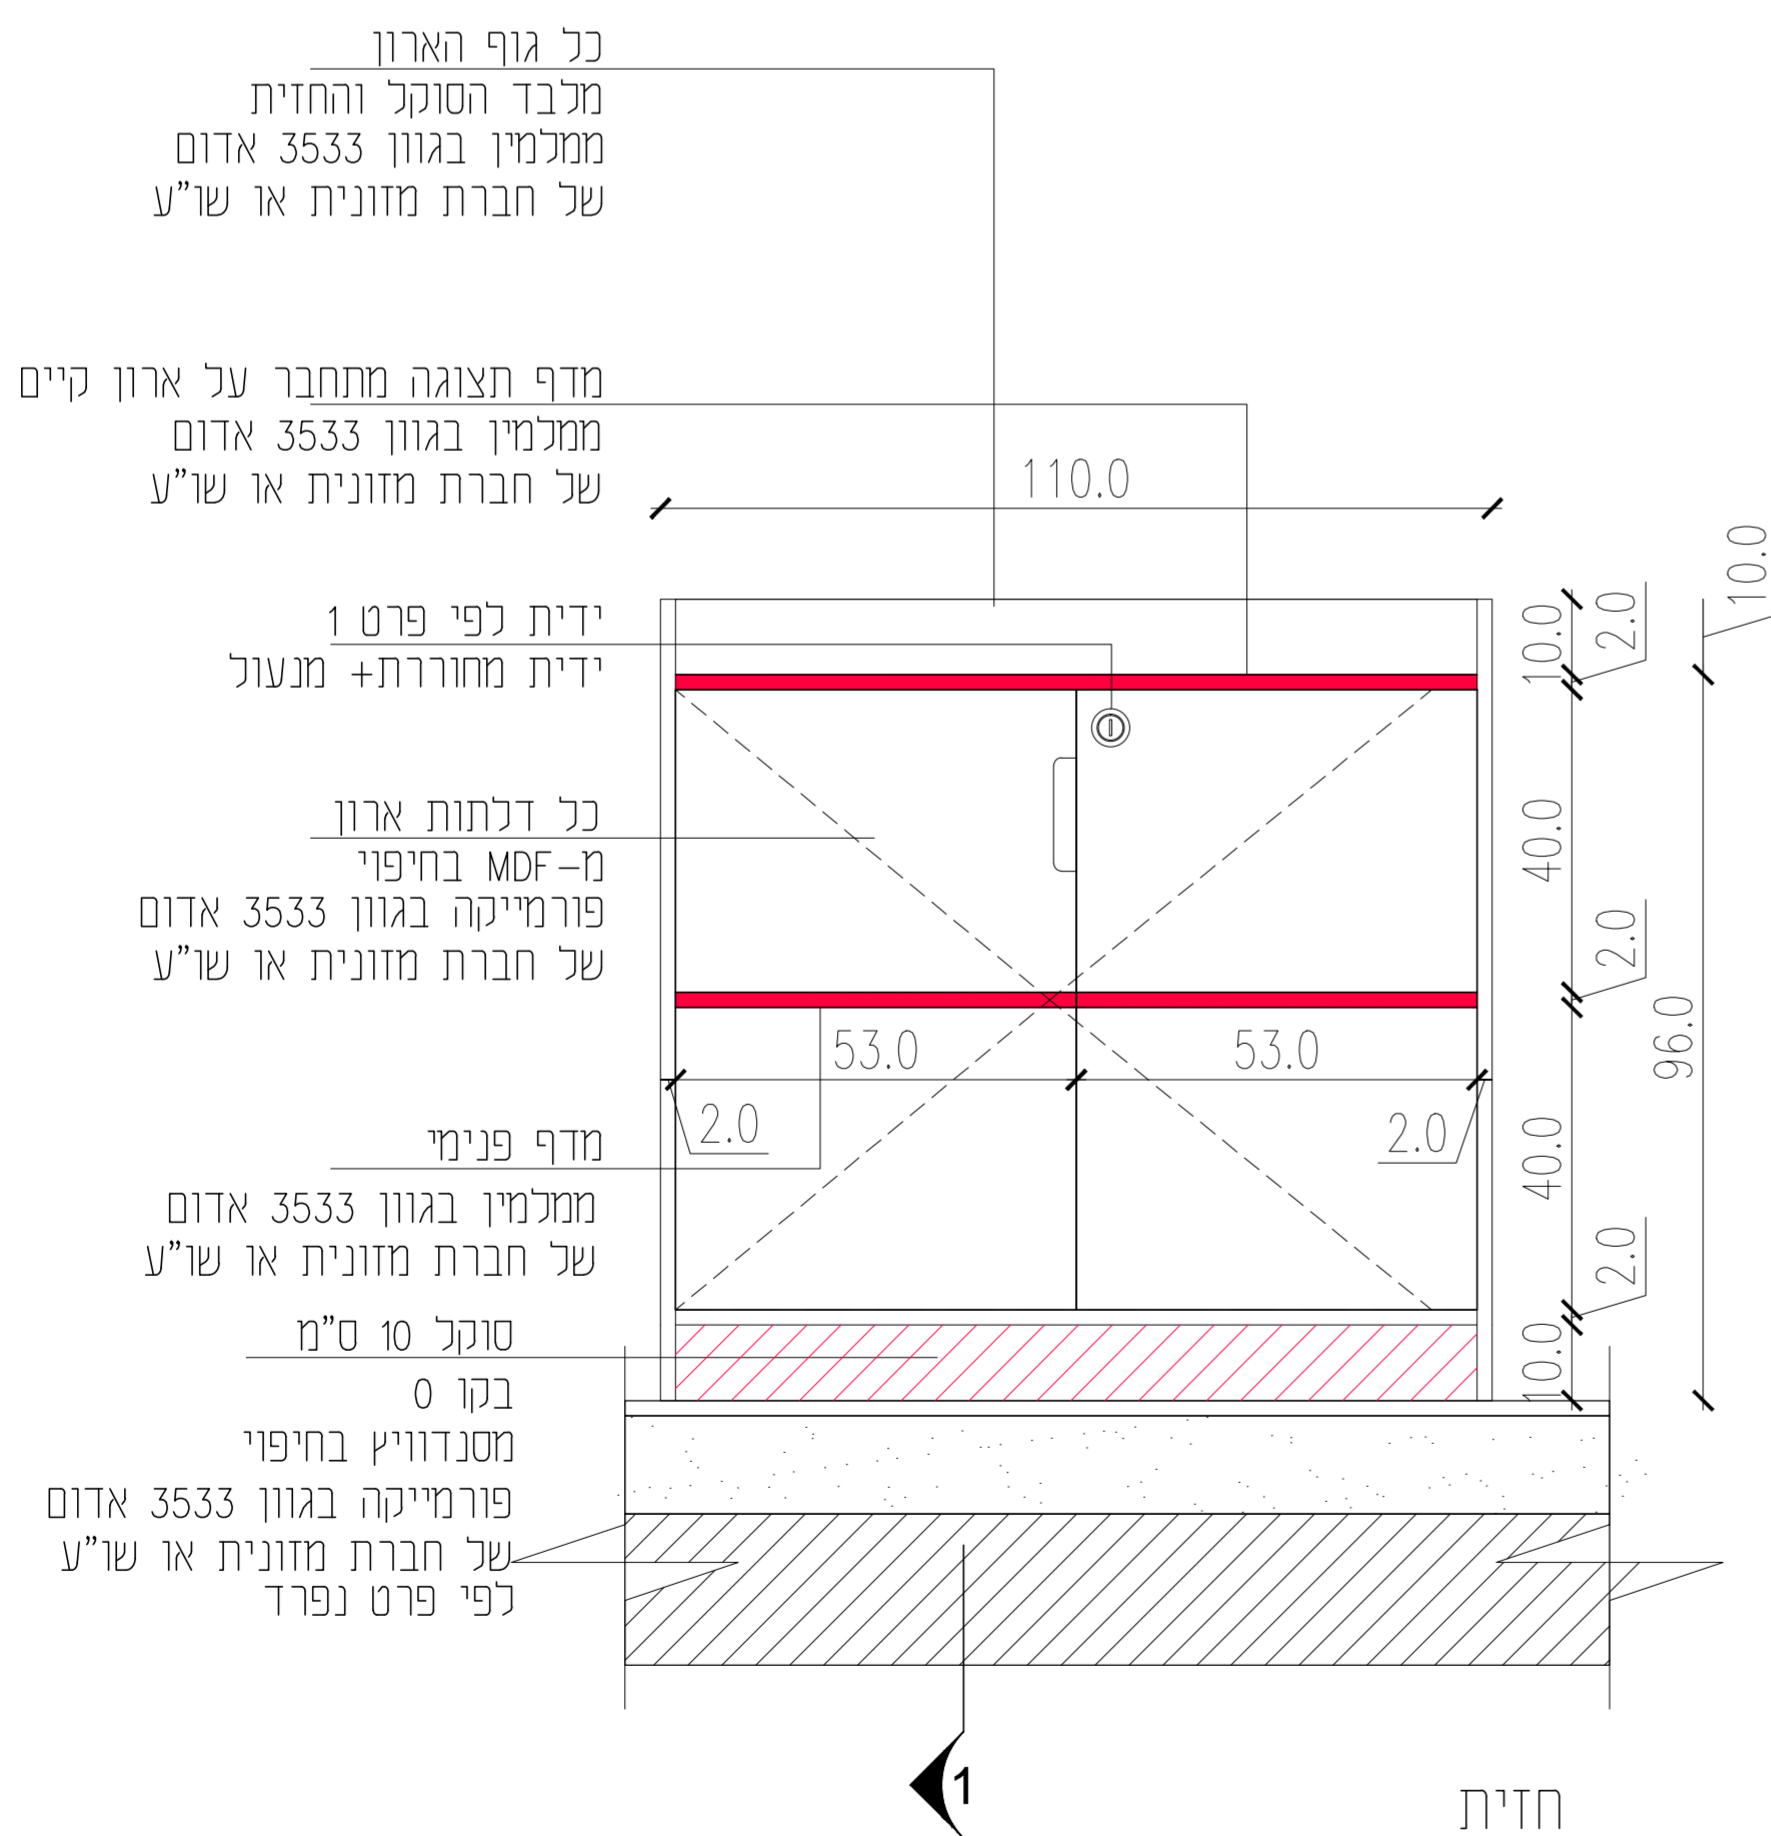

+ Architects
054-4989696
054-4307857
03-6814285
31 Ha'shuk st. Tel-Aviv
studio@ronfleisher.co.il


מרכז מדע
ירוחם

ארון תצוגה נמוך

לביצוע למכרז לאישור ליעיון

מהדורה 1 שם הקובץ:

קנ"מ: 1:10 עדכון אחרון: 10.07.2019

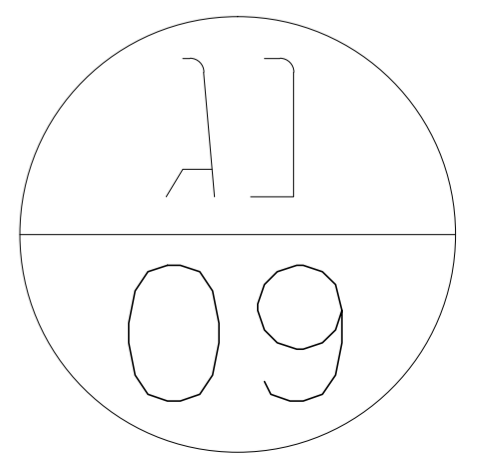




הערה: סיומת גרונג בפורמיקה - בכל החיבורים הרהיט

כל הרהיט לוח מלמין בגוון לבחירת אדריכל - לפי מקרא:

לוח מלמין כפול בגוון 4400 הרדוף של חברת מזונית או שר"ע

לוח מלמין כפול בגוון 4400 הרדוף של חברת מזונית או שר"ע

לוח מלמין כפול בגוון 3722 כחול אוקיינוס של חברת מזונית

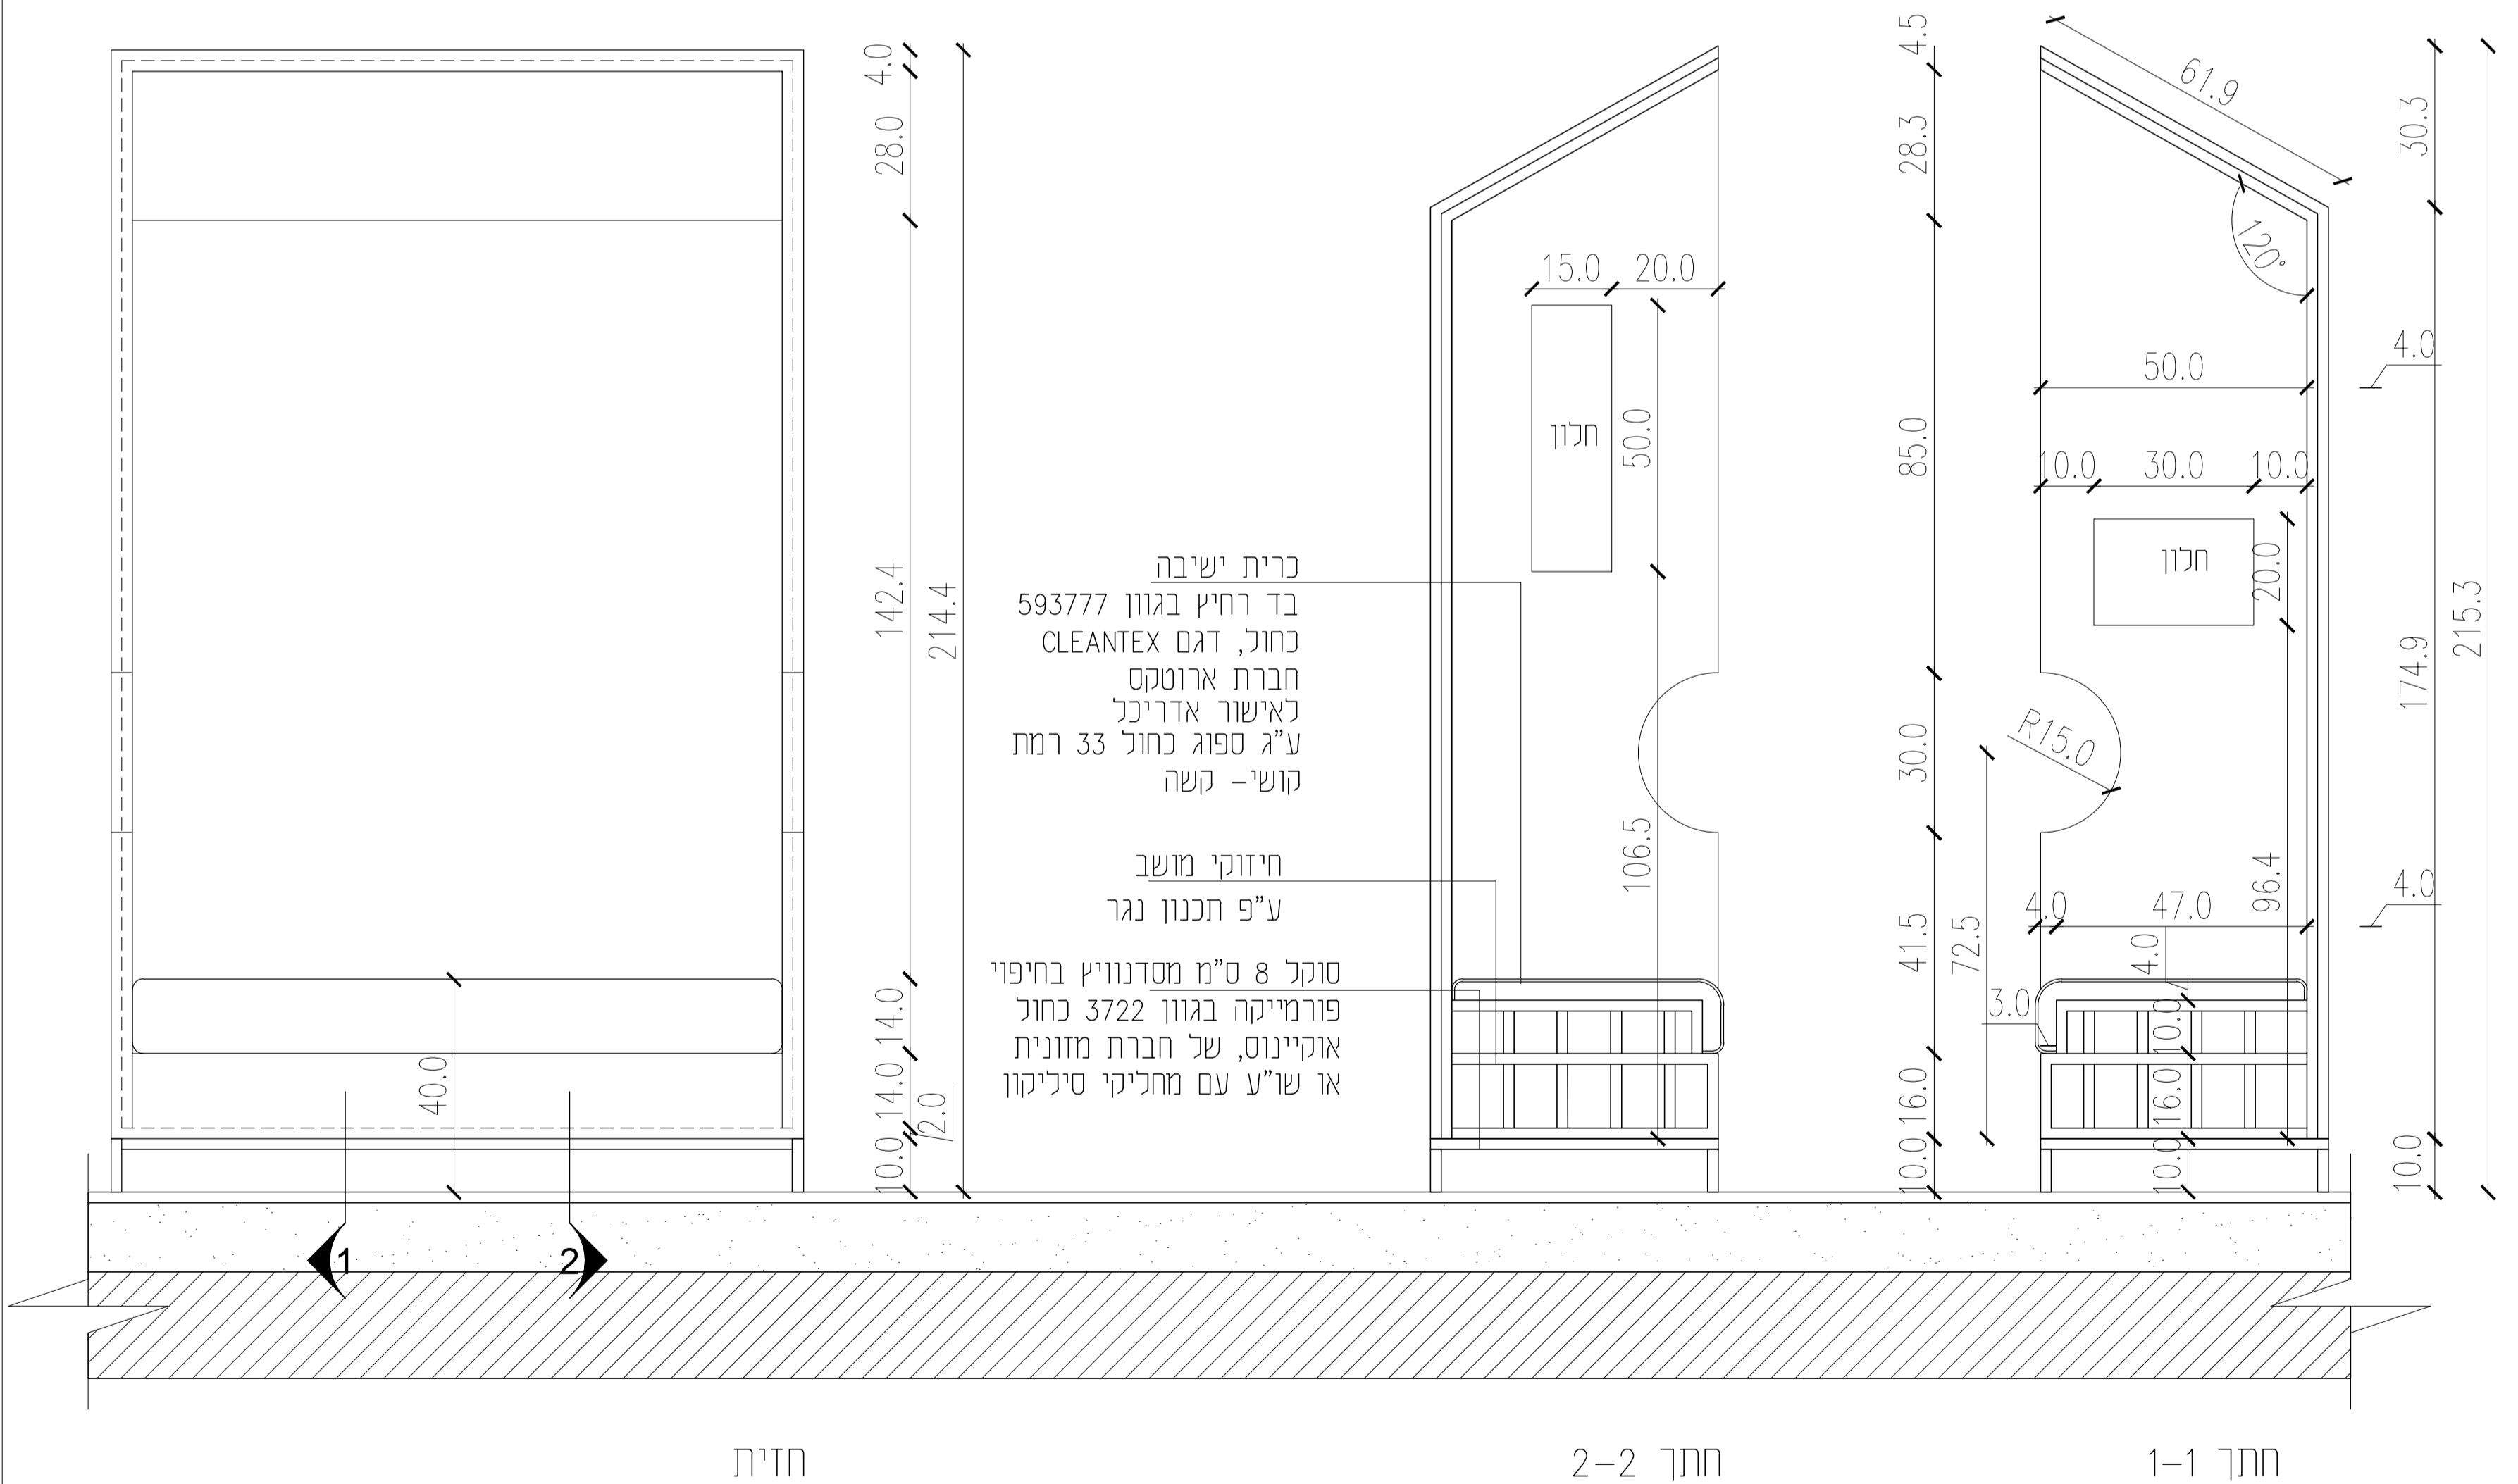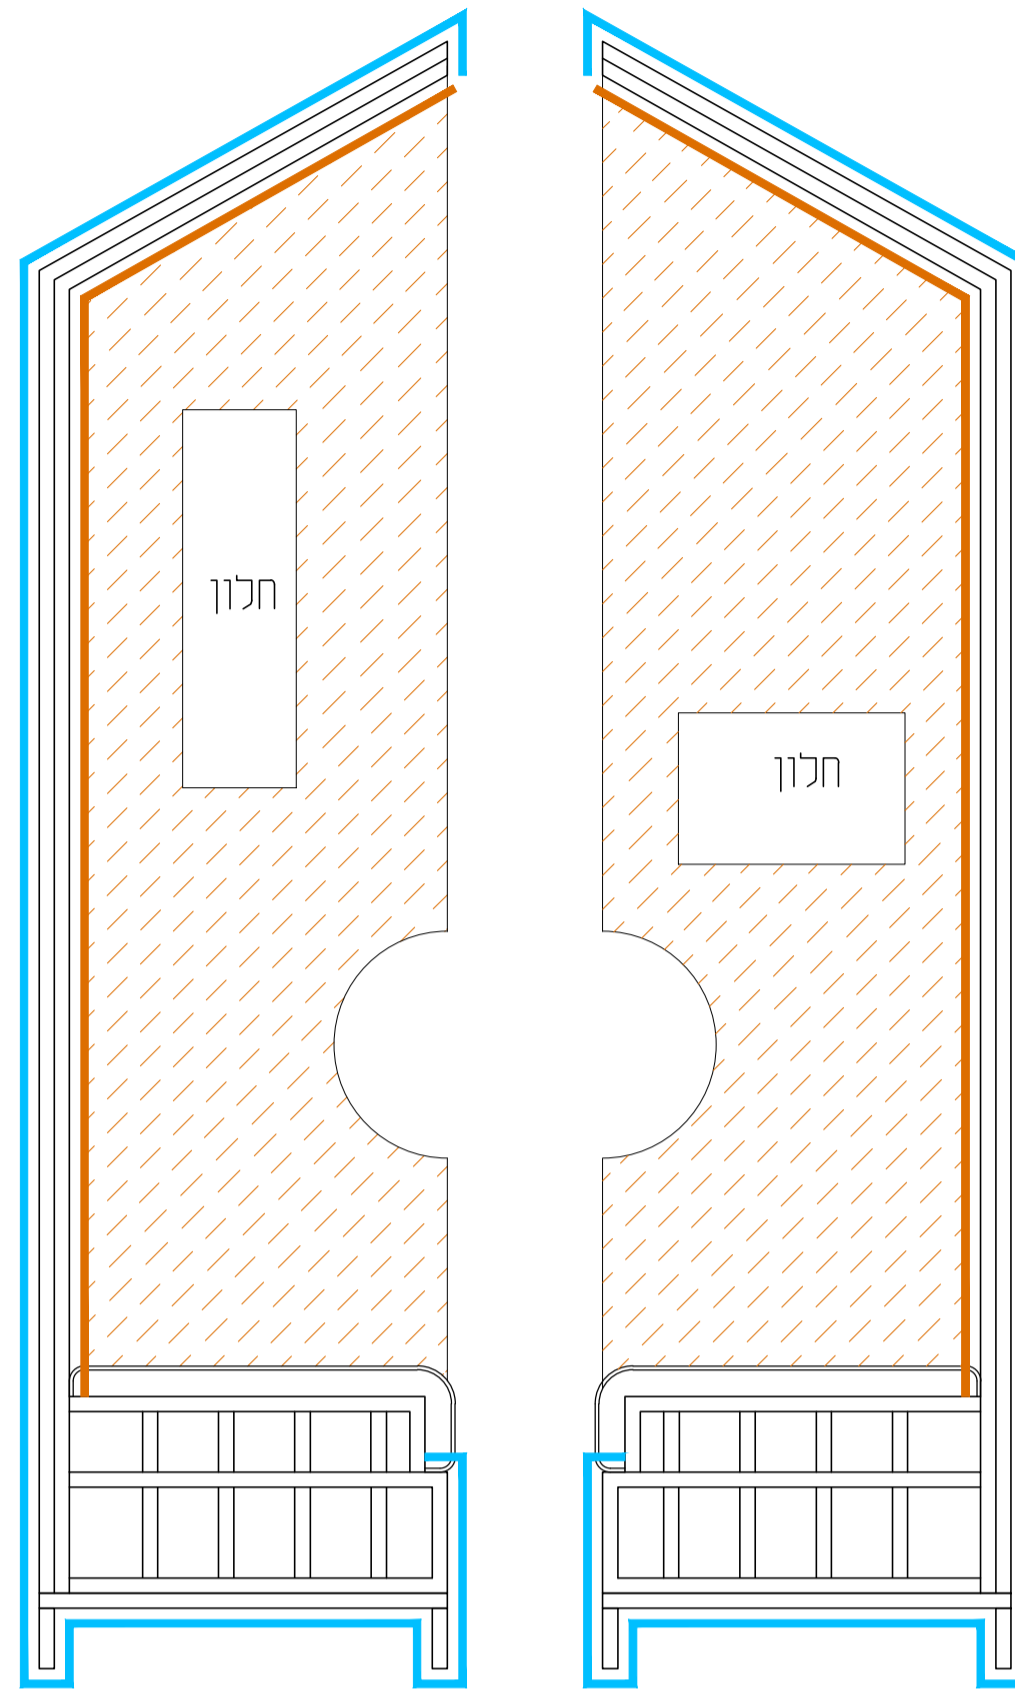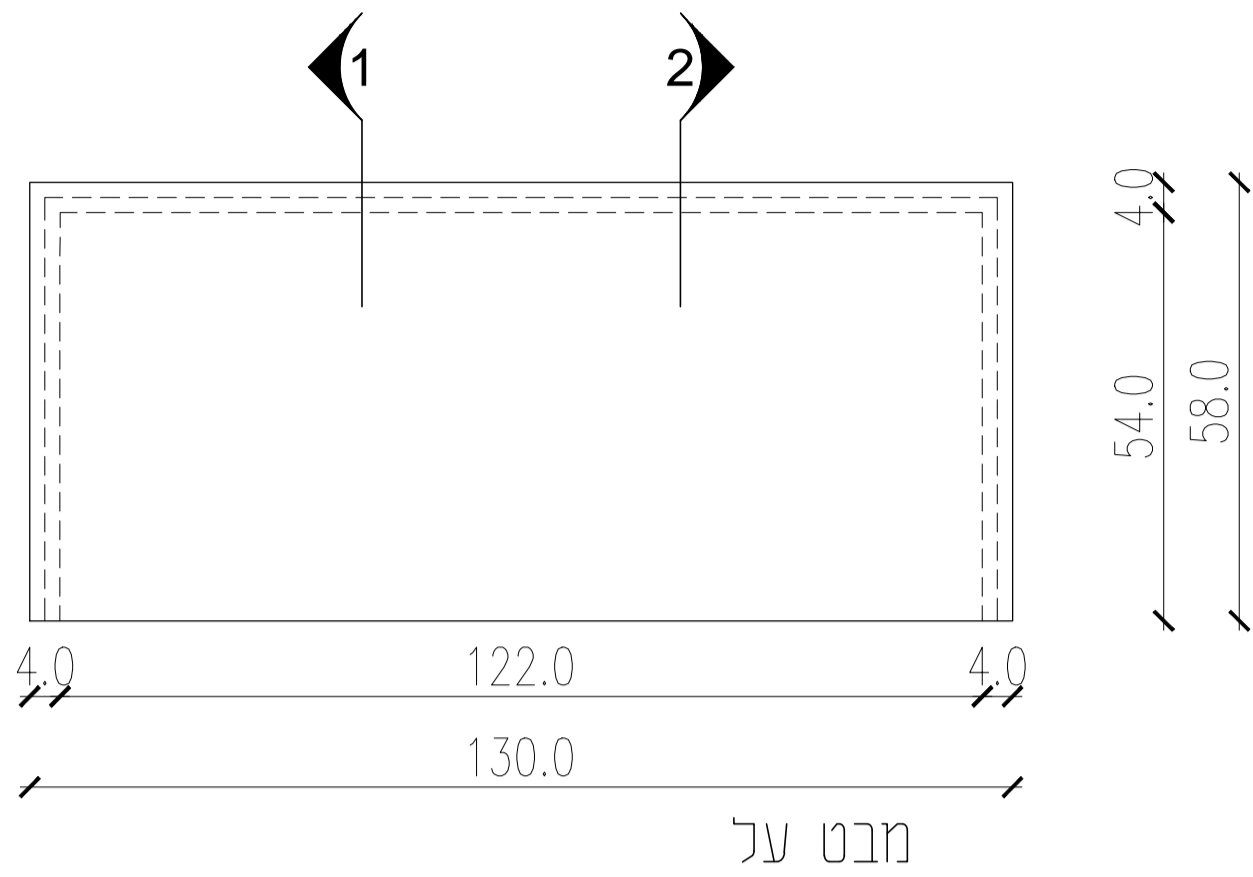


+ Architects

054-4989696
054-4307857
03-6814285
31 Ha'shuk st. Tel-Aviv
studio@ronfleisher.co.il

מרכז מדע
ירוחם



אלמנט בית נייד

<input type="radio"/> לביצוע	<input type="radio"/> למכרז	<input type="radio"/> לאישור	<input checked="" type="radio"/> לעיון
מהדורה 1		שם הקובץ:	
עדכון אחרון: 10.07.2019		קנ"מ:	1:10

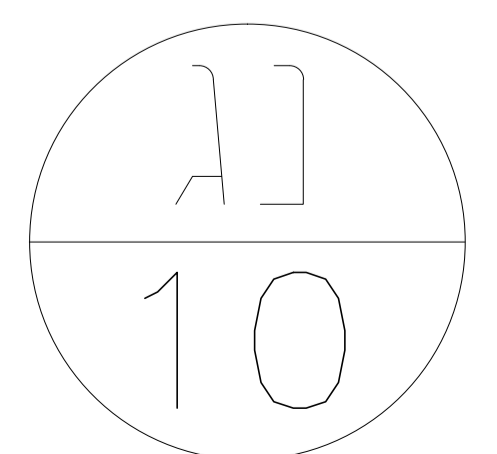


הערה: סיומת גרונג בפורמיקה - בכל החיבורים הרהיט

כל הרהיט לוח מלמין בגוון לבחירת אדריכל - לפי מקרא:

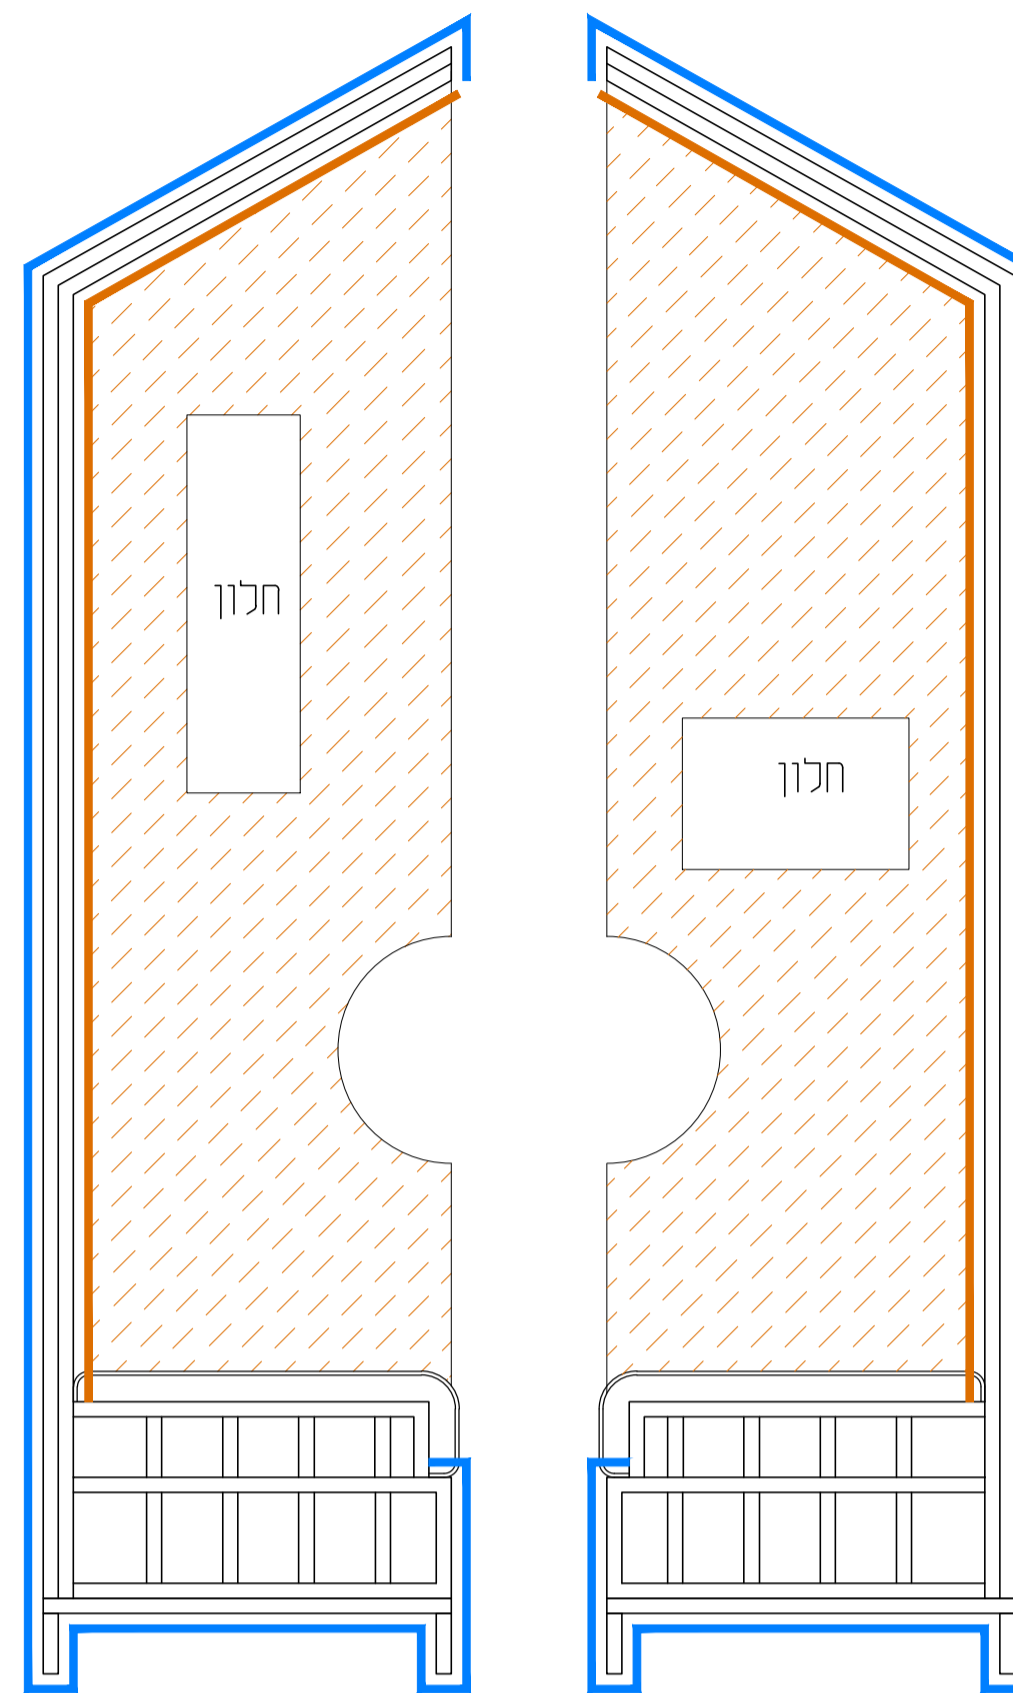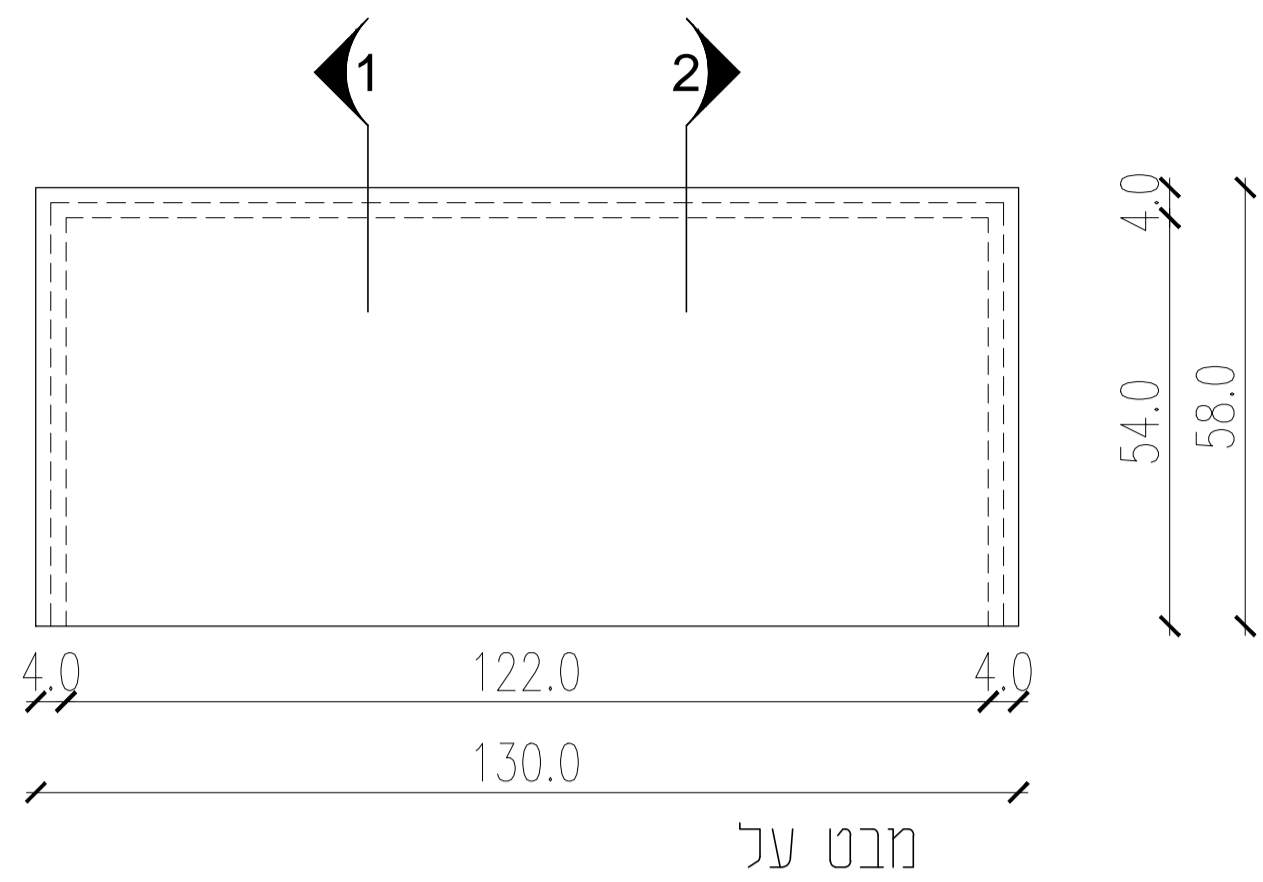

- לוח מלמין כפול בגוון 4400 הרדוף של חברת מזונית או ש"ע
- לוח מלמין כפול בגוון 4400 הרדוף של חברת מזונית או ש"ע
- לוח מלמין כפול בגוון 3246 תכלת סאטיבה של חברת מקור הפורמיקה

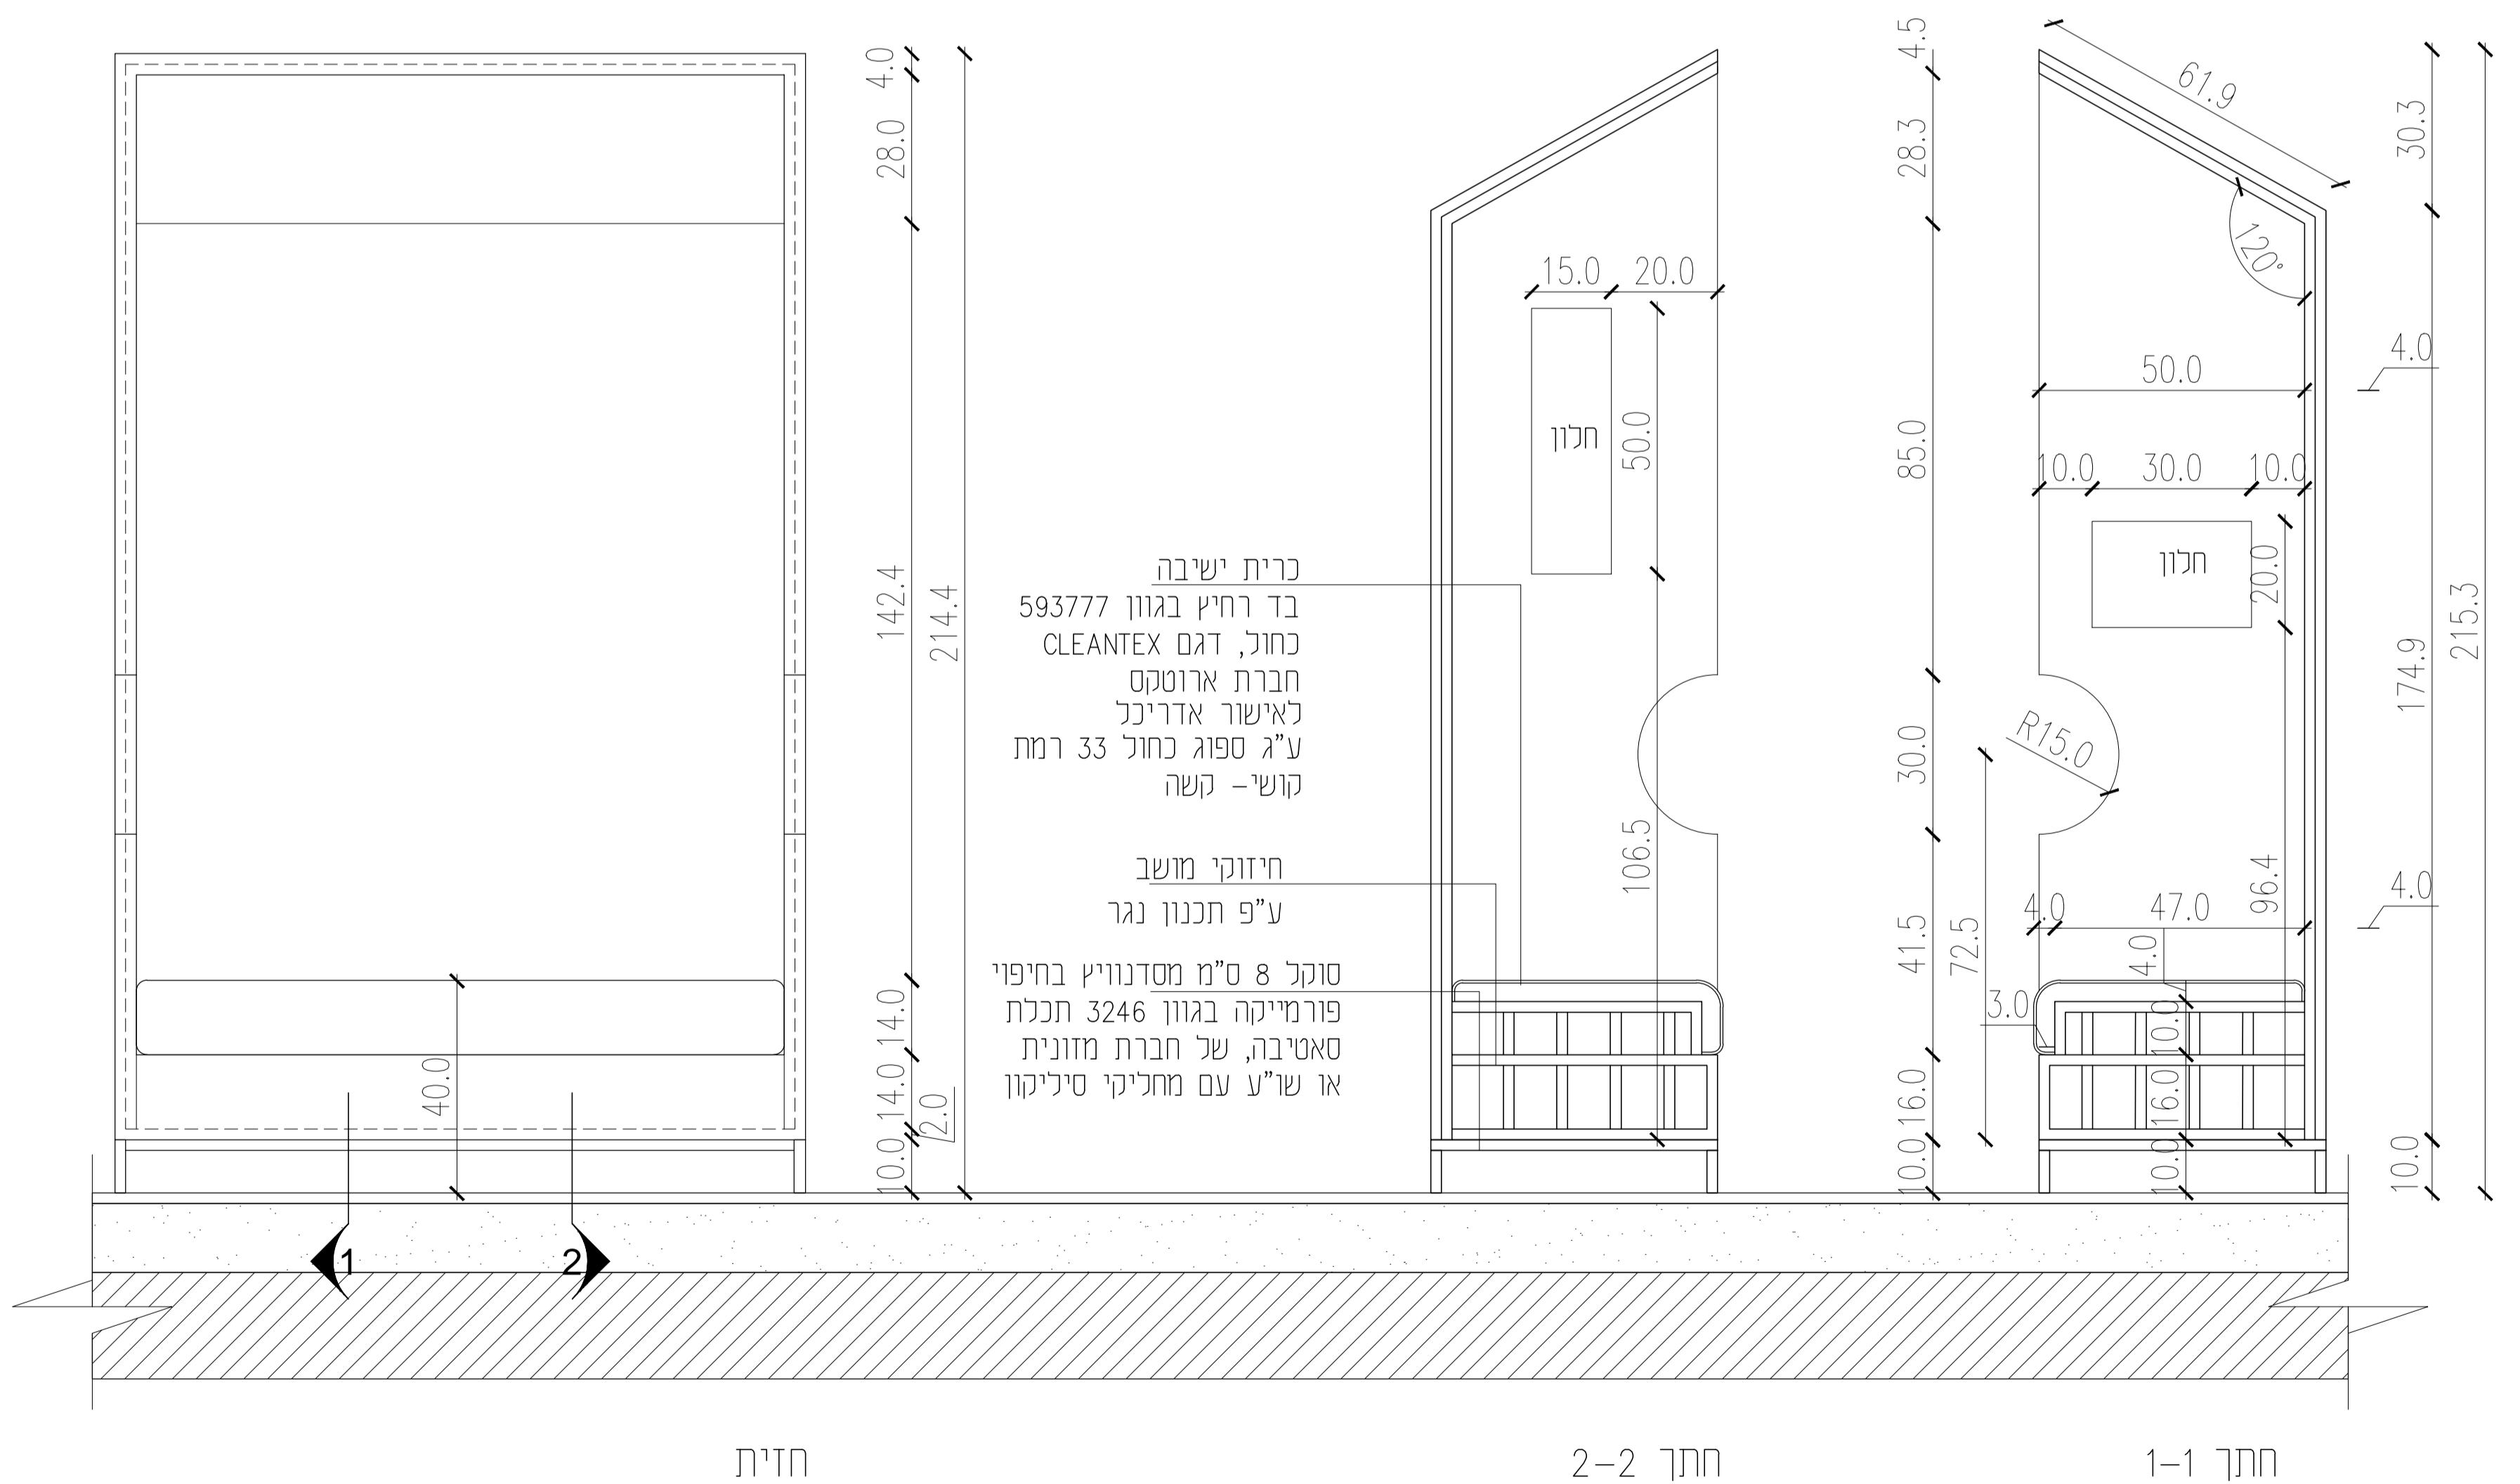


+ Architects

054-4989696
054-4307857
03-6814285
31 Ha'shuk st. Tel-Aviv
studio@ronfleisher.co.il

מרכז מדע
ירוחם

אלמנט בית נייד



<input type="radio"/> לביצוע	<input type="radio"/> למכרז	<input type="radio"/> לאישור	<input checked="" type="radio"/> לעיון
מהדורה 1		שם הקובץ:	
עדכון אחרון: 10.07.2019		קנ"מ:	1:10

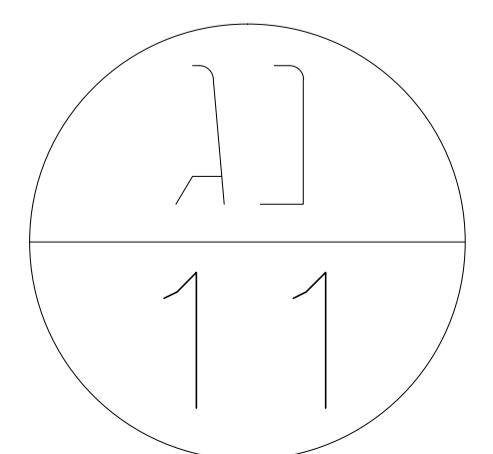


6 חלקים נפרדים הניתנים להצבה בעיגול!
סיומת גרוגב בכל החיבורים ברהיט

כל הרהיט לוח מלמין בחיפוי פורמיקה
בגוון 4950 דובדבן מדרה
של חברת מזונית


סה"כ 12 מקומות ישיבה

 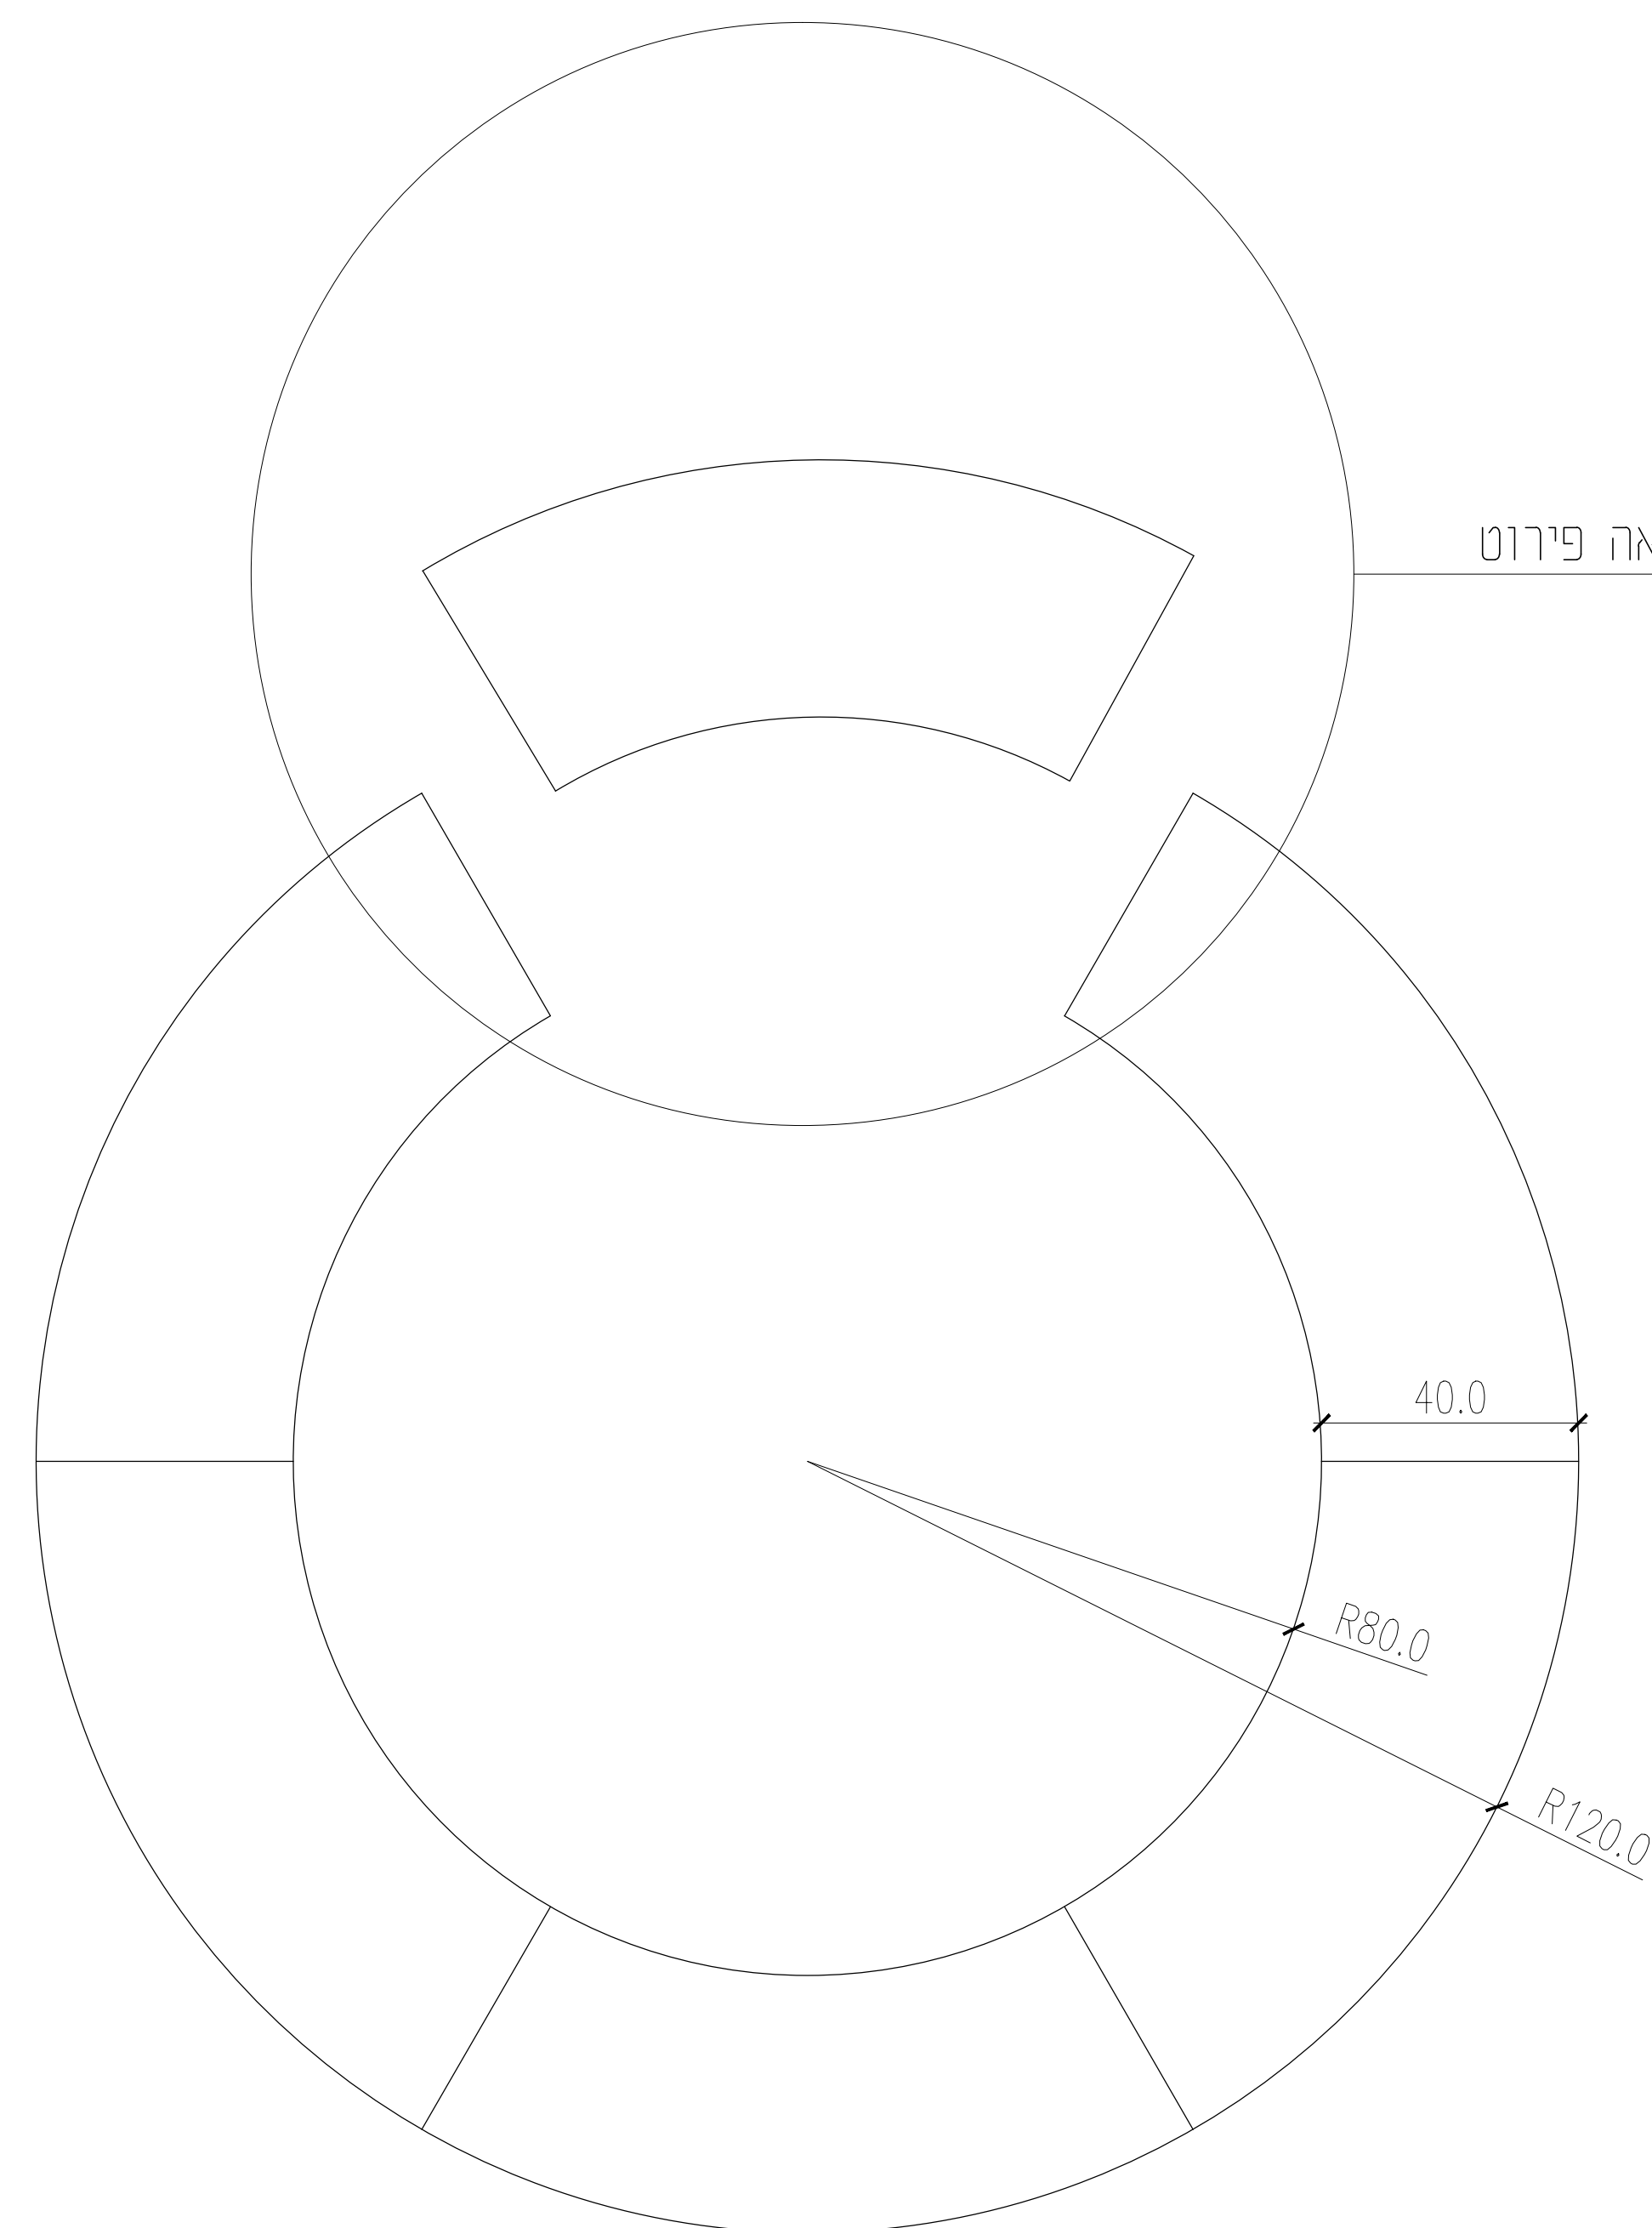


חזית א

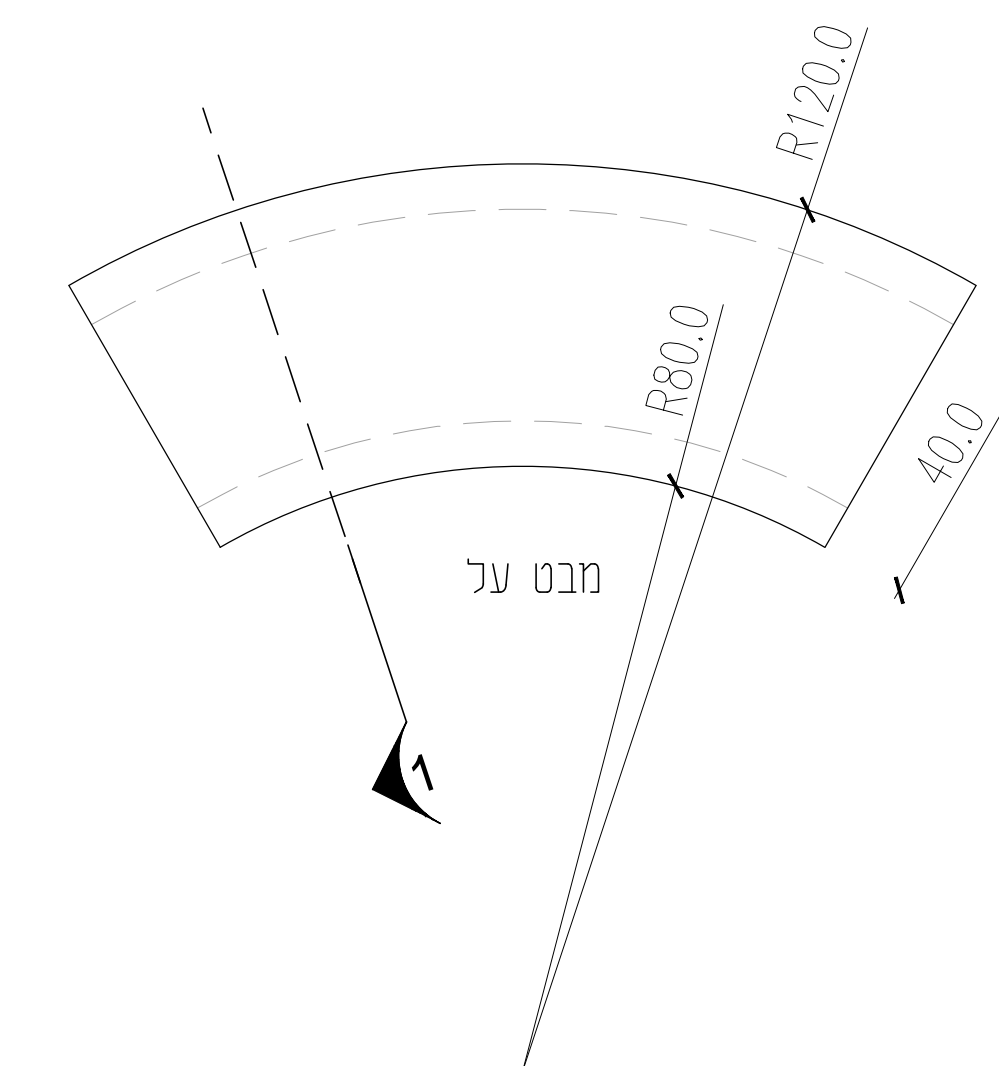


חזית ב

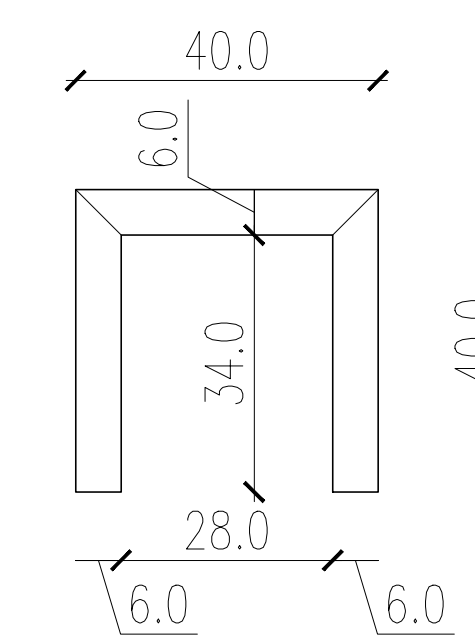

חתך 1-1

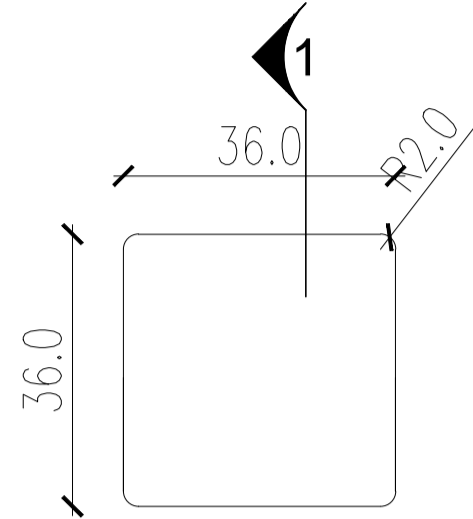


מבט על

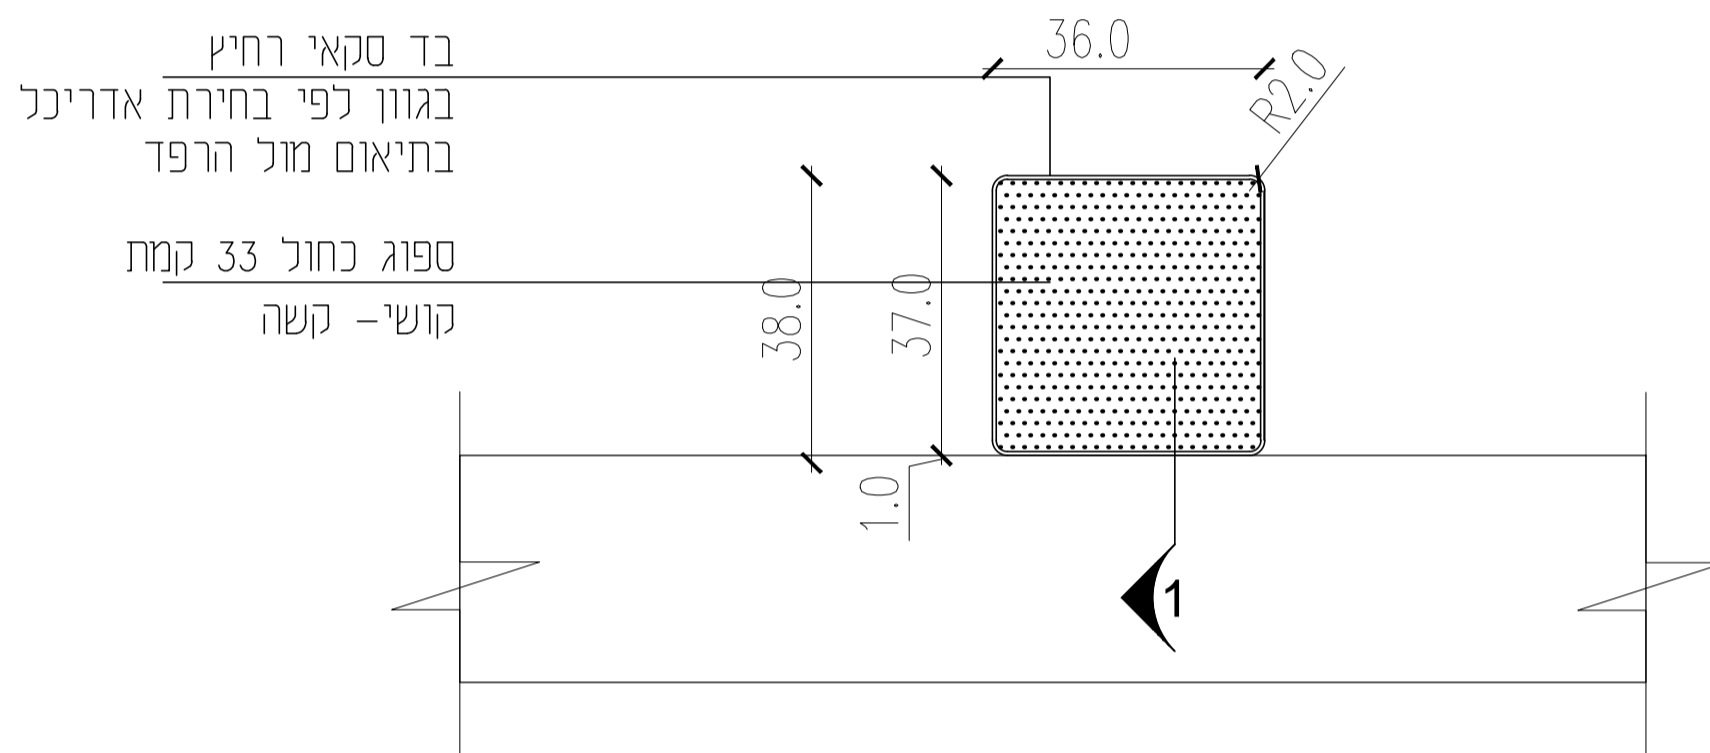

פנים ההדום בנוי מעץ סנדייג'

חתך

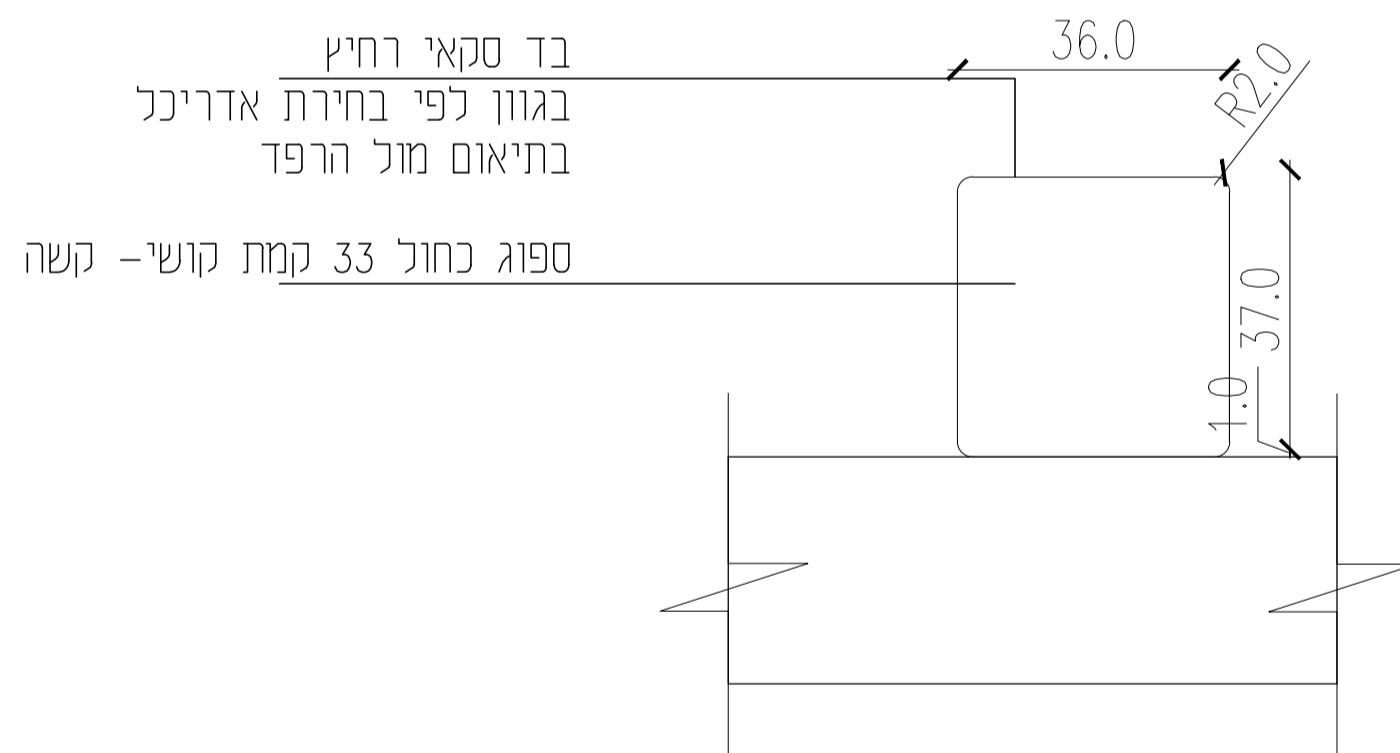

חתך 1-1

+ Architects

054-4989696
054-4307857
03-6814285
31 Ha'shuk st. Tel-Aviv
studio@ronfleisher.co.il


מרכז מדע
ירוחם

הדום מרופד

לעיון לאישור למכרז לביצוע

שם הקובץ: מהדורה 1

קנ"מ: 1:10 עדכון אחרון: 10.07.2019

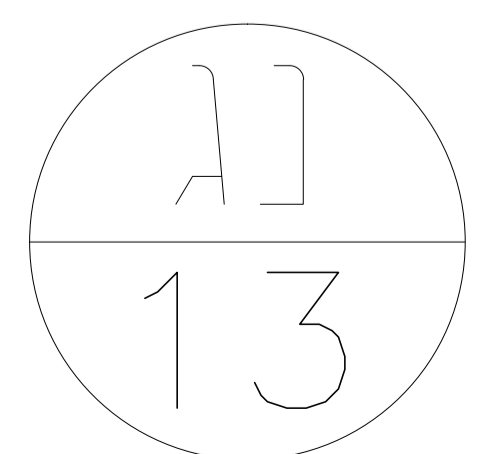


תאור הרהיט:

הדום מרופד עם משטח עבודה


פרזול: לפי נספח תגמירים

גמר: לפי נספח תגמירים



דגם עגול

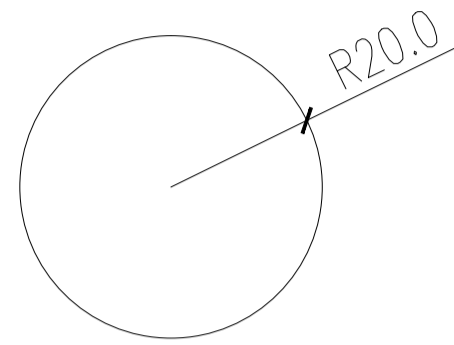



דגם מרובע

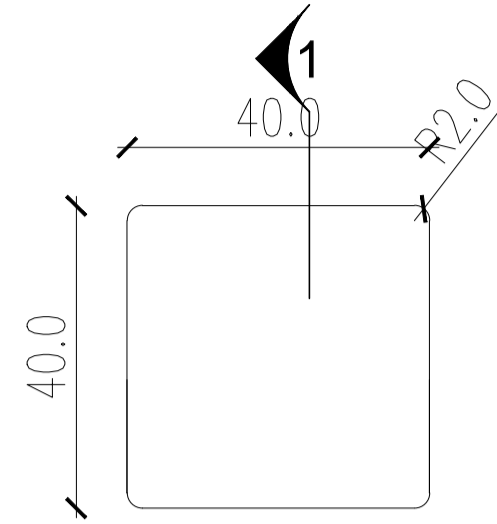

מבט על

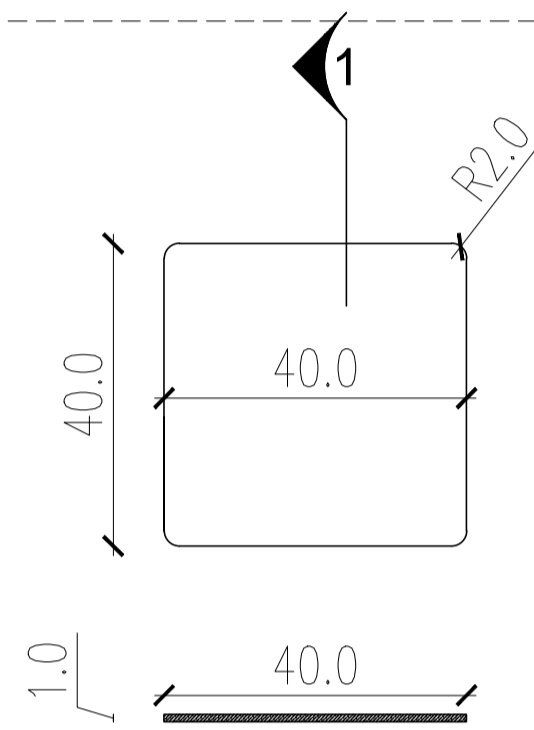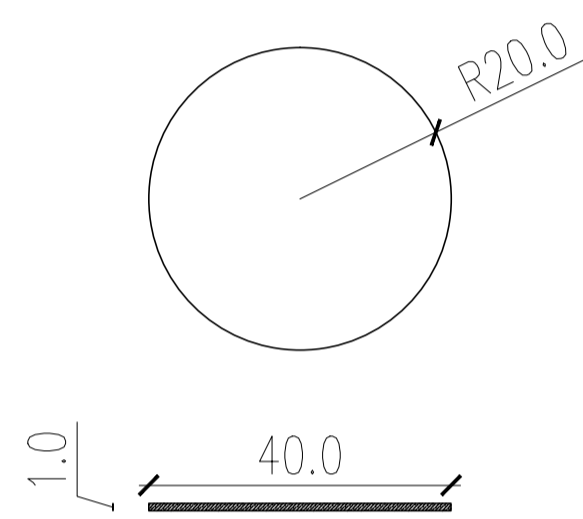

משטח עבודה

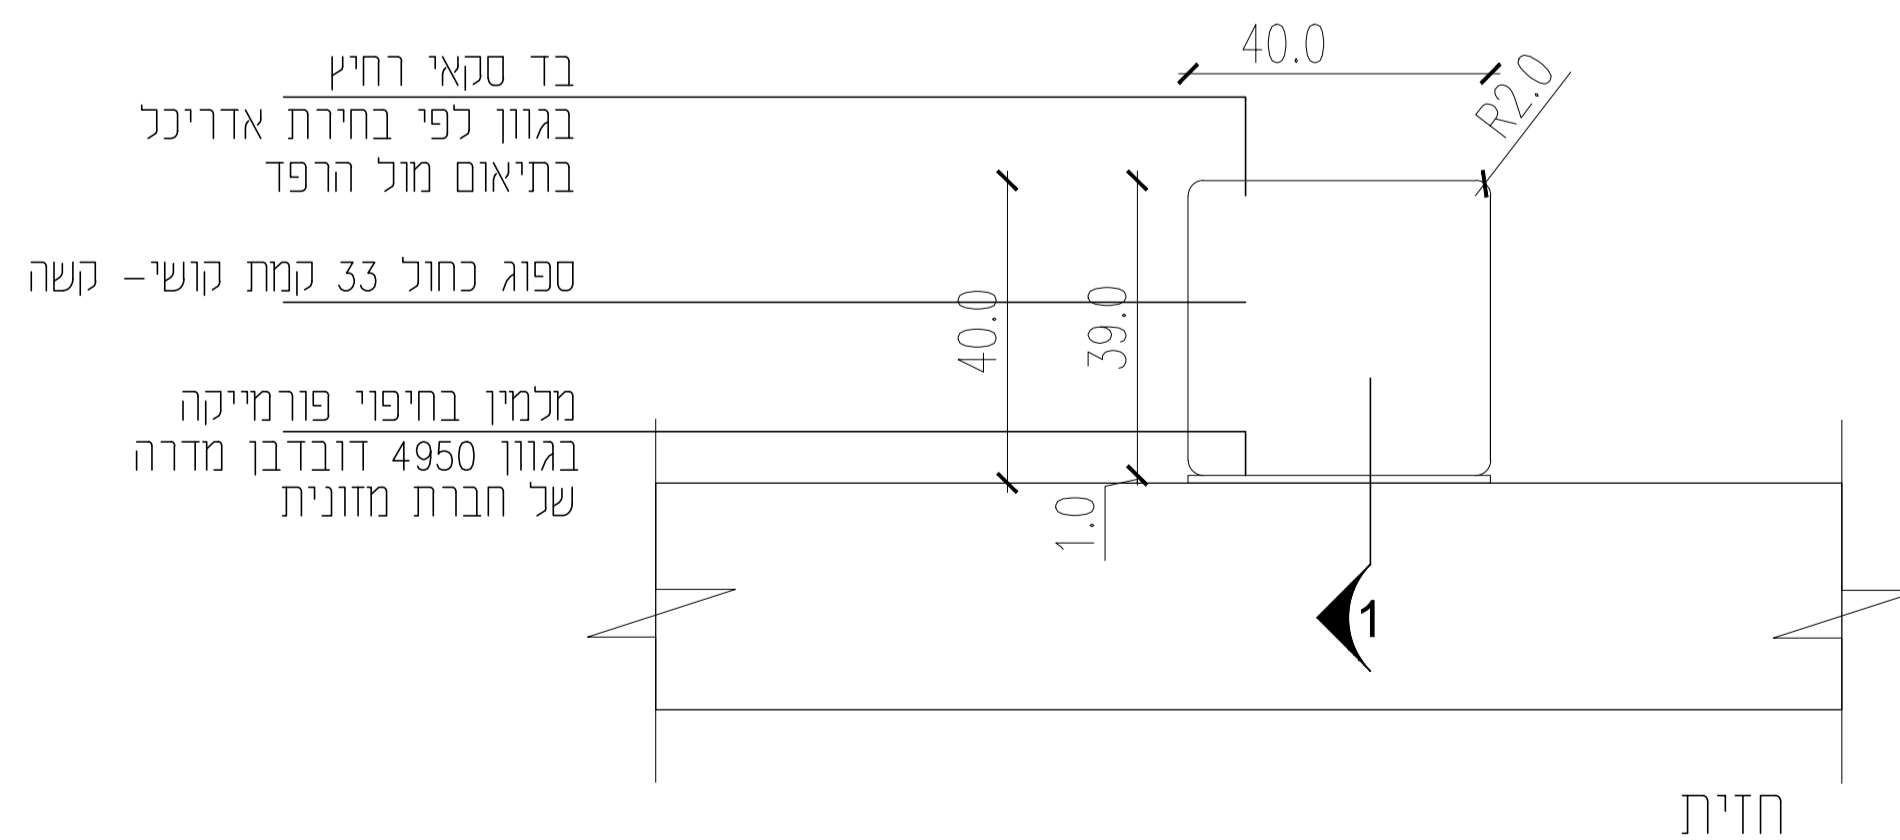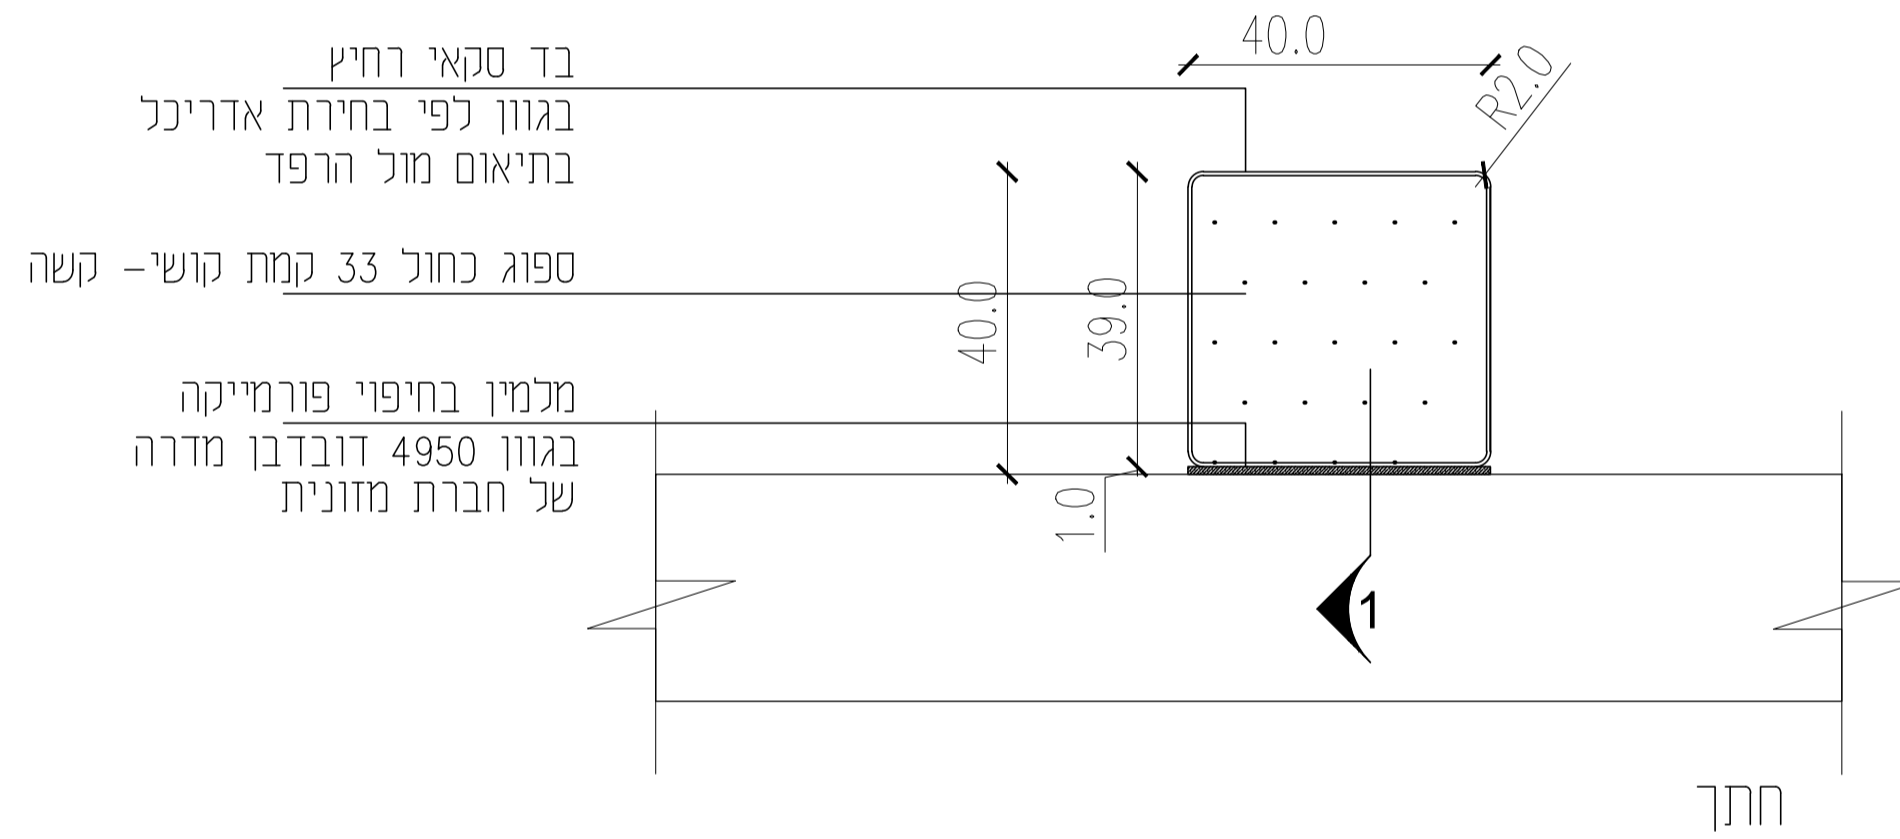

+ Architects

054-4989696
054-4307857
03-6814285
31 Ha'shuk st. Tel-Aviv
studio@ronfleisher.co.il


מרכז מדע
ירוחם


הדום מרופד עם משטח עבודה

לביצוע למכרז לאישור לעיון


מהדורה 1 שם הקובץ:

עדכון אחרון: 10.07.2019 קנ"מ: 1:10

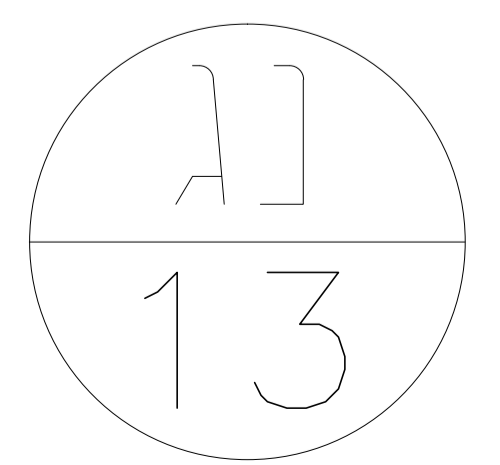

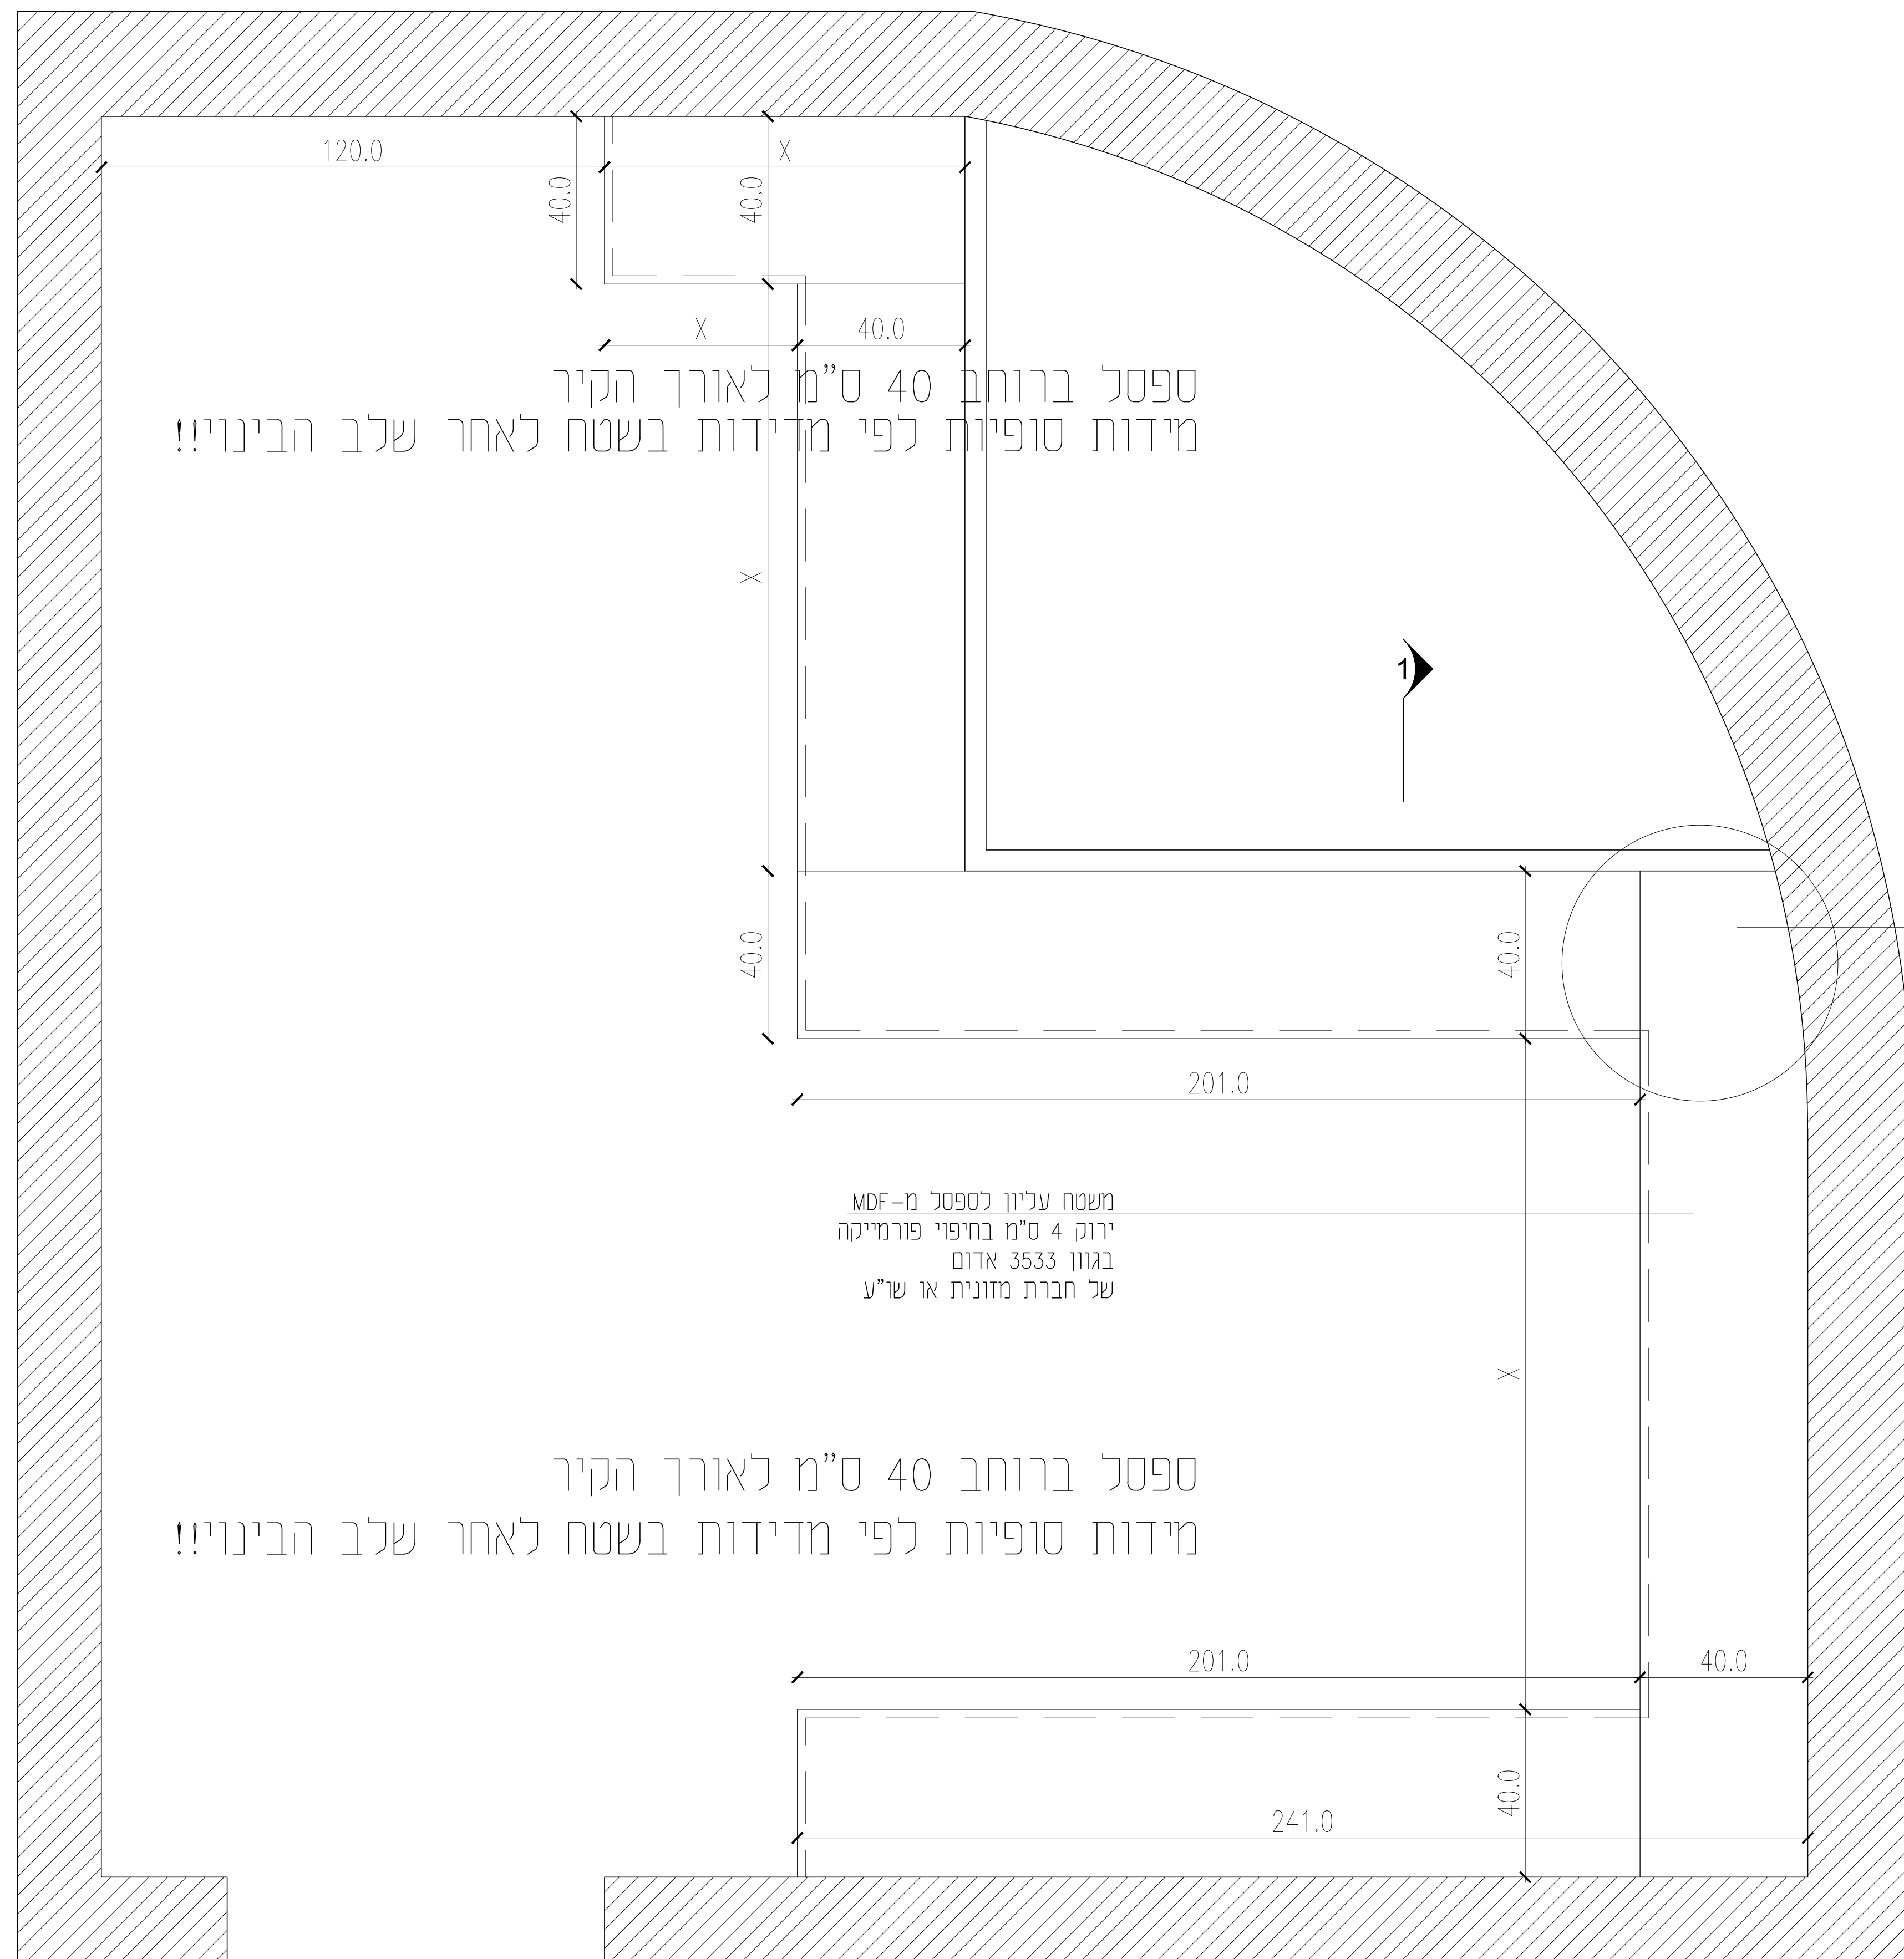

מבט על

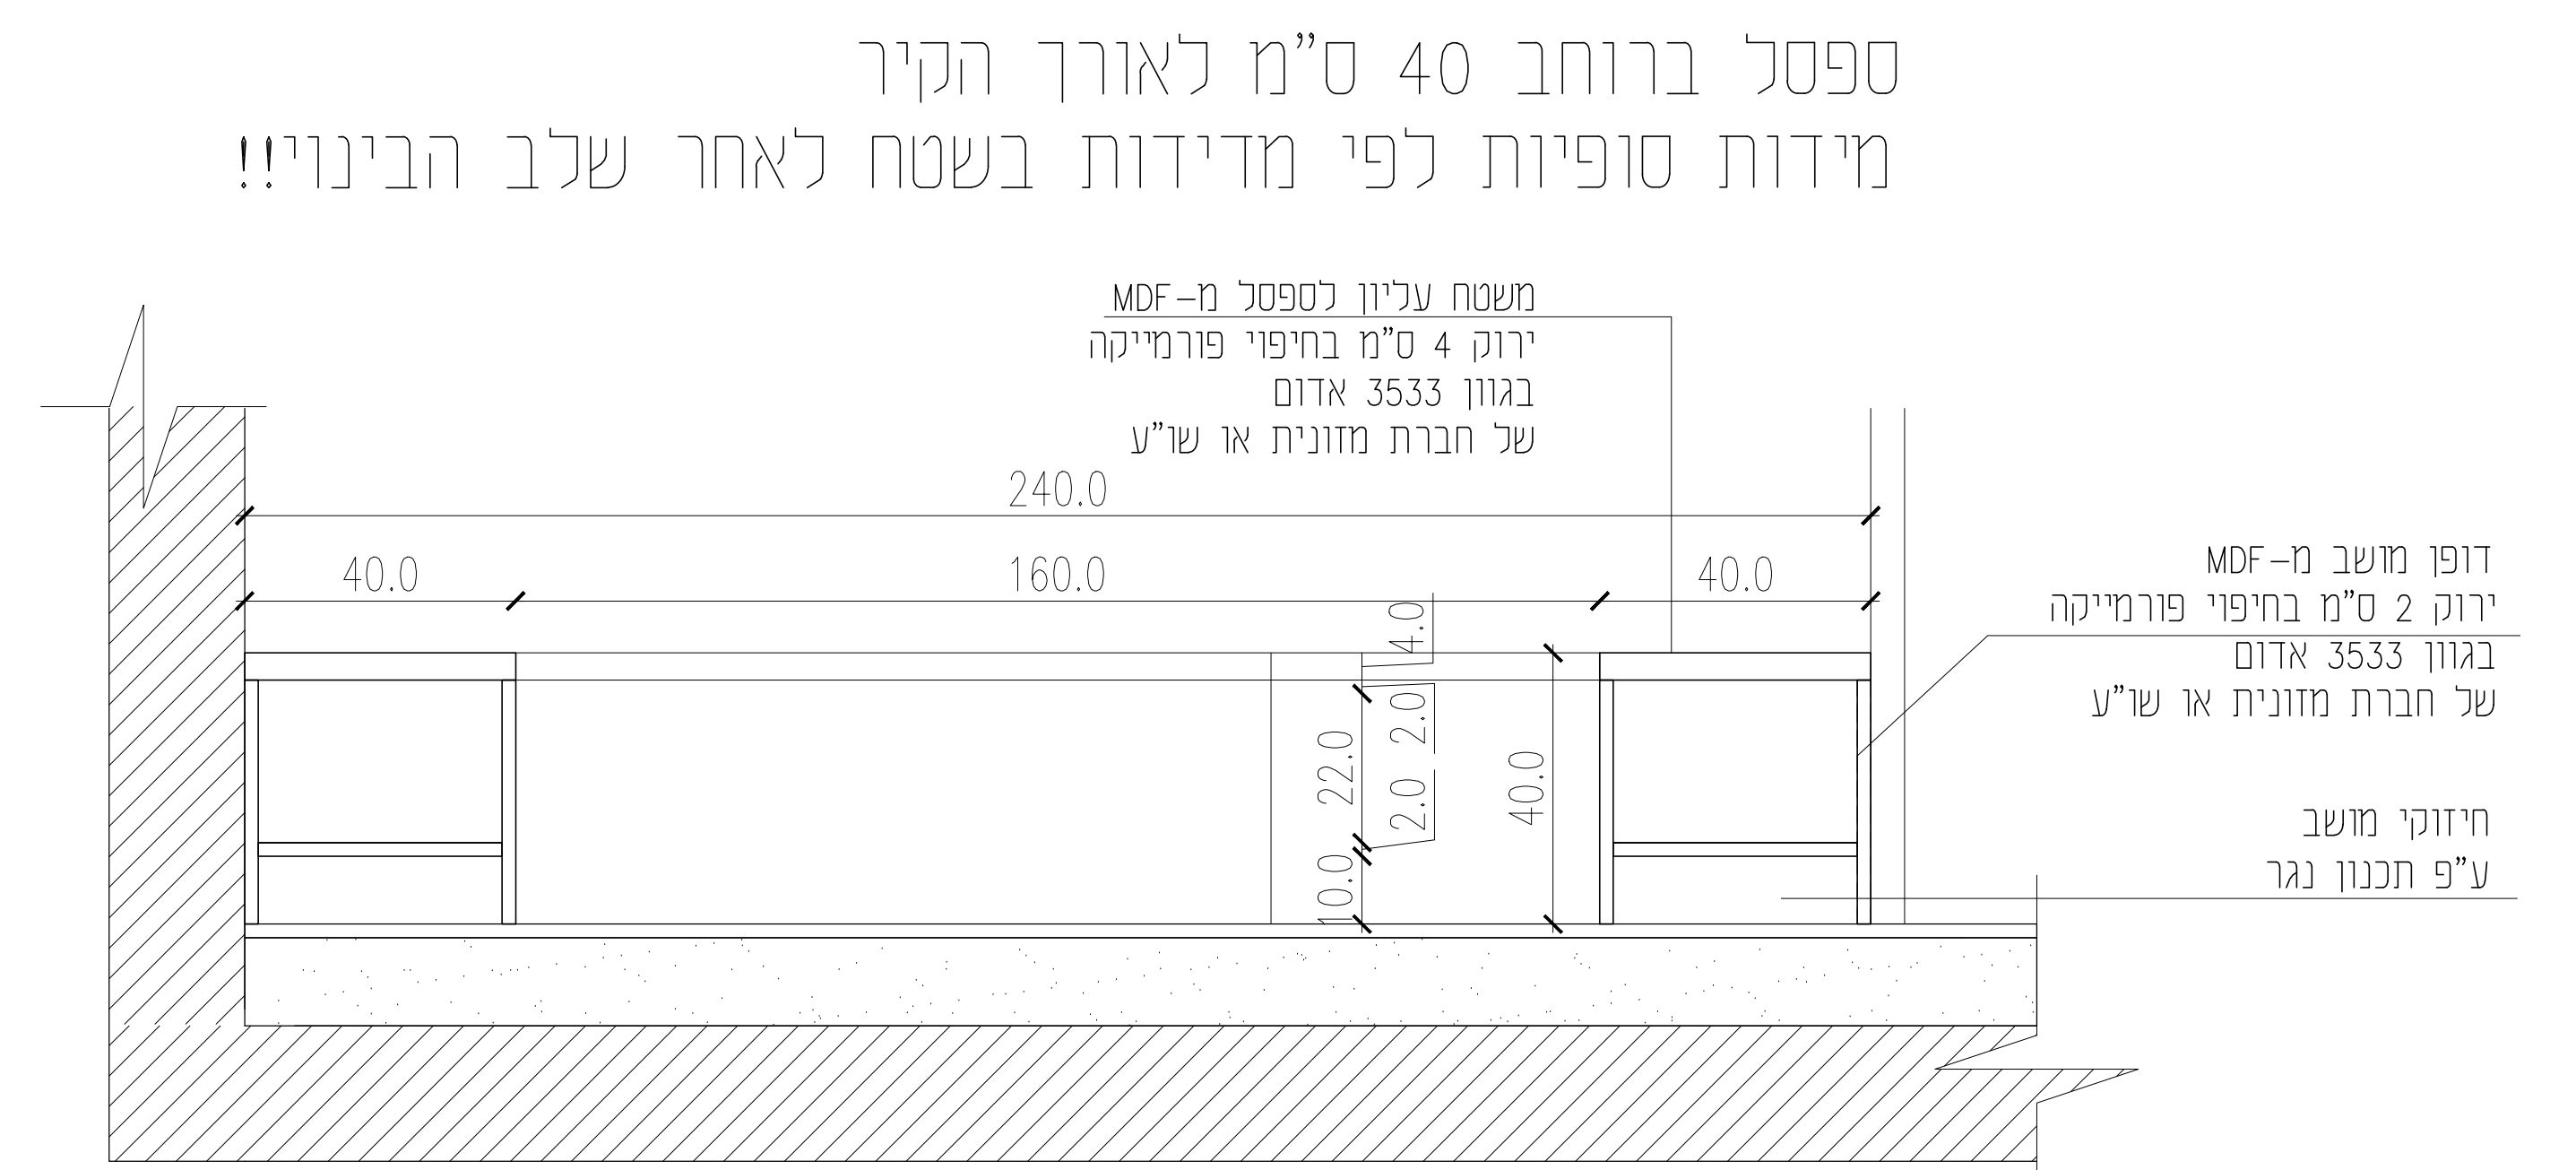

חתך 1-1

+ Architects

054-4989696
054-4307857
03-6814285
31 Ha'shuk st. Tel-Aviv
studio@ronfleisher.co.il

מרכז מדע
ירוחם

ספסל לאורך קיר ממ"ד

<input type="radio"/> לביצוע	<input type="radio"/> למכרז	<input type="radio"/> לאישור	<input checked="" type="radio"/> לבעיון
מהדורה 1		שם הקובץ:	
10.07.2019	עדכון אחרון:	1:10	קנ"מ:

