חתך 1-1
1:25
חתך 2-2
1:25
חתך 3-3
1:25
חתך 4-4
1:25
חתך 5-5
1:25
חתך 6-6
1:25
חתך 7-7
1:25
חתך 8-8
1:25
חתך 9-9
1:25
חתך 10-10
1:25
חתך 11-11
1:25
חתך 12-12
1:25
+12.40
+8.80
+7.75
+7.70
+7.50
+10.55/+10.50
תקרת ממד
1
2
3
4
5
6
7
8
9
A
B
C
D
E
F
G
H
I
J
K
L
M
N
O
P
Q
1902
1910
4349
143
144
1015
540
722
1054
532
935
השלמת יציקה בעובי 20 ס"מ
לפי תכ' ממ"מ 3
+8.80
D=30+5
תקרת לוח"דים
עומס קבוע נוסף 350 קג למר
שימושי 350 קג למר
+8.80
D=25+5
+8.80
D=25
+8.80
D=30
+0.50
D=25
+7.75
D=25
o.k.=+12.40
o.k.=+8.80
o.k.=+7.75
o.k.=+7.50
o.k.=+10.60
o.k.=+12.00
u.k.=+7.50
u.k.=+12.75
HEB300
קשתות
40/75
40/70
20/70
45/60
145/70
מפלס משתנה - ראש קיר קשתי
חתך 13-13
1:50
HEB300
קורות פלדה מתוכננות לסגירה עתידית בקירוי קל
+10.30
150

תכנית גגות
1:50

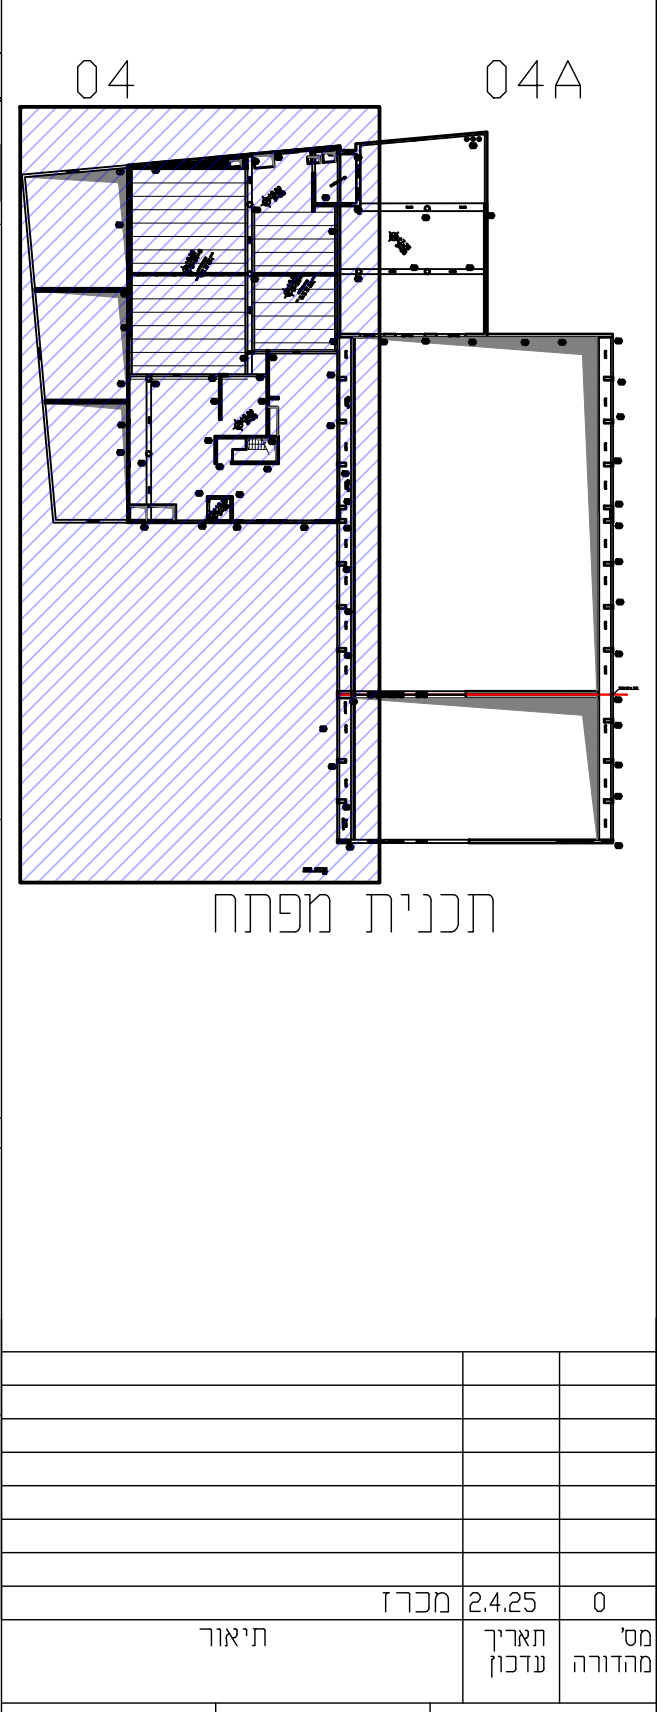

תכנית מפתח

הערות

המבצע אחראי לבדיקת המידות ולהתאמתן במקום. על המבצע לבקר את כל המידות ועל כל אי התאמה יש להודיע למתכנן לפני הביצוע. אין לקבוע מידות ע"י מדידה בתכנית. אין לבצע ללא היתר בניה מתאים ותקף ו/או על פי תכנית שאיננה מסומנת כתכנית לביצוע.

- ∗יש לבצע את כל העבודות בהתאם למפרט הכללי הבינמשרדי
- ∗סוג הבטון ב-30, אלא אם מצוין אחרת
- ∗כיסוי בטון: 3 ס"מ
  5 ס"מ באלמנטים הבאים במגע עם הקרקע
  אלא אם מצוין אחרת
- ∗יש לקרוא תכנית זו יחד עם תוכניות האדריכל והיועצים וכן עם יתר תכניות הקונסטרוקציה
- ∗יש לזמן את הקונסטרוקטור לפיקוח עליון 48 שעות לפני יציקה

מס' מהדורה	תאריך עדכון	תיאור
0	2.4.25	מכרז

○ לעיון ⊛ למכרז ○ לביצוע

מהדורה REV.
0

מס' גליון DRAWING NUM.
con-04

שם הפרויקט PROJECT NAME
מרכז ספורט
ירוחם

שם הגיליון DRAWING NAME
קונסטרוקציה
תכנית תקרת ק. א' - חלק ב'

KIRMA&DERY ENGINEERING
www.kirmadery.co.il

ת.ד. 39996 תל אביב office@kirmadery.co.il
052-4732932 077-2705677 050-9199439