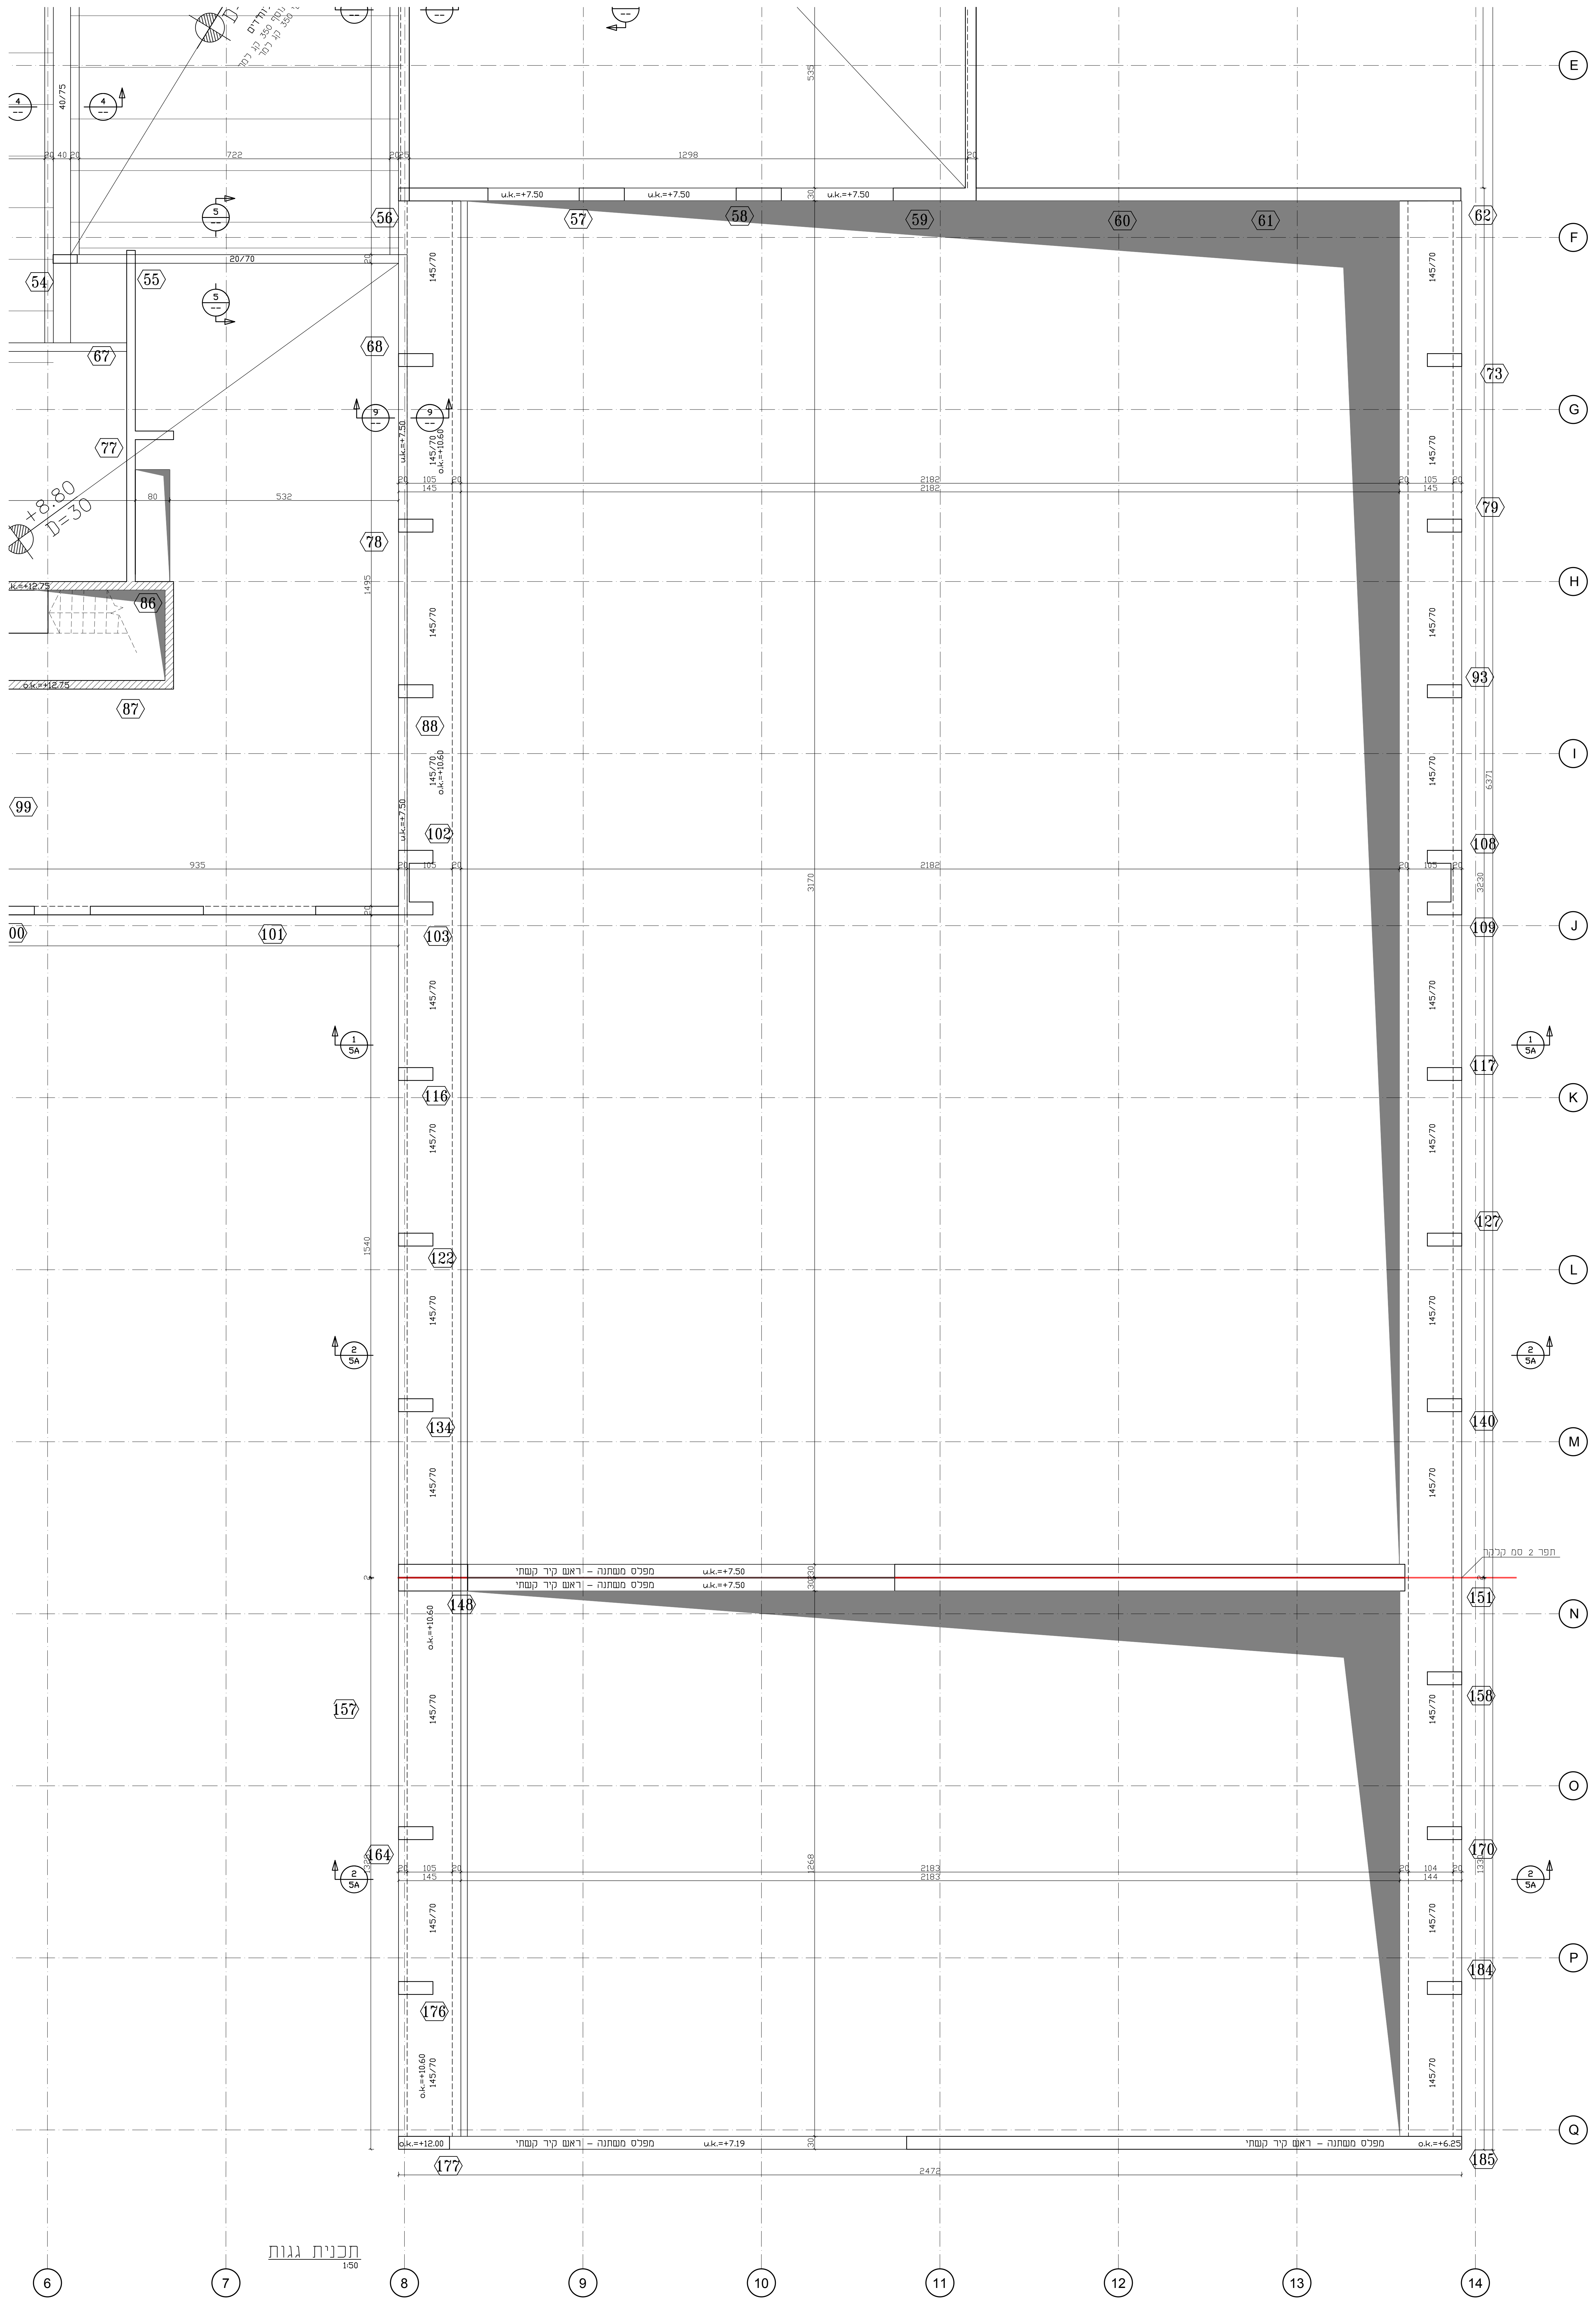
E
F
G
H
I
J
K
L
M
N
O
P
Q
6
7
8
9
10
11
12
13
14
54
55
56
57
58
59
60
61
62
67
68
73
77
78
79
86
87
88
93
99
101
102
103
108
109
116
117
122
127
134
140
148
151
157
158
164
170
176
177
184
185
u.k.=+7.50
145/70
o.k.=+10.60
2180
2182
2183
1298
722
532
935
2472
+8.80
D=30
מפלס משתנה – ראש קיר קשתי
u.k.=+7.50
u.k.=+7.19
o.k.=+12.00
o.k.=+6.25
תפר 2 סמ קלקר
5A

תכנית גגות
1:50

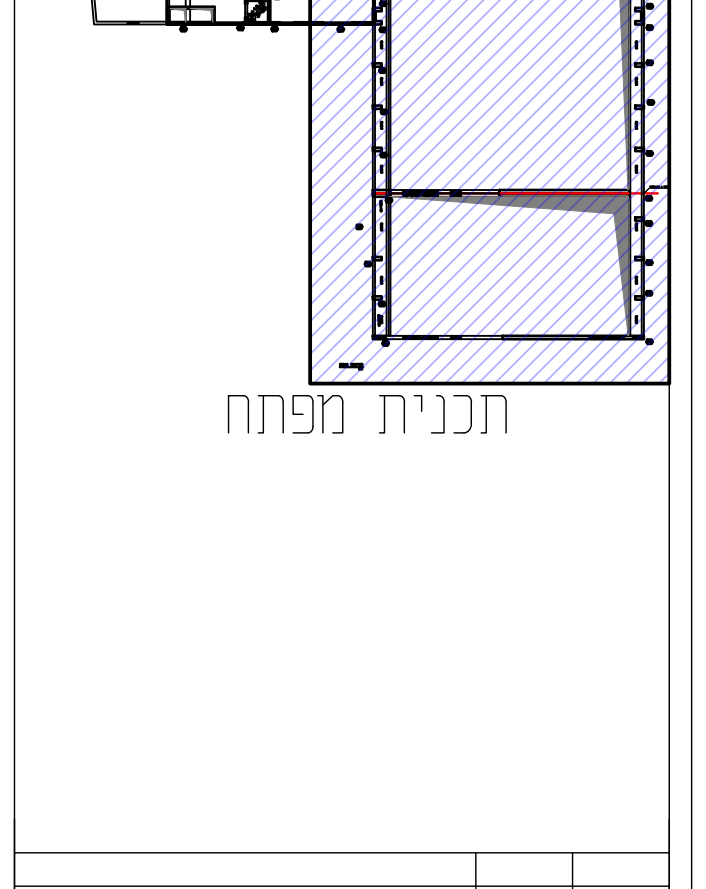

תכנית מפתח

הערות

המבצע אחראי לבדיקת המידות
ולהתאמתן במקום. על המבצע
לבקר את כל המידות ועל כל
אי התאמה יש להודיע למתכנן
לפני הביצוע. אין לקבוע מידות
ע"י מדידה בתכנית . אין לבצע
ללא היתר בניה מתאים ותקף
ו/או על פי תכנית שאיננה מסומנת
כתכנית לביצוע.

- ∗ יש לבצע את כל העבודות בהתאם למפרט הכללי הבינמשרדי
- ∗ סוג הבטון ב-30,
  אלא אם מצוין אחרת
- ∗ כיסוי בטון: 3 ס"מ
  5 ס"מ באלמנטים הבאים במגע עם הקרקע
  אלא אם מצוין אחרת
- ∗ יש לקרוא תכנית זו יחד עם תוכניות האדריכל והיועצים וכן עם יתר תכניות הקונסטרוקציה
- ∗ יש לזמן את הקונסטרוקטור לפיקוח עליון 48 שעות לפני יציקה

מס' מהדורה	תאריך עדכון	תיאור
0	2.4.25	מכרז

○ לעיון ⊛ למכרז ○ לביצוע

מהדורה REV.
0

מס' גליון DRAWING NUM.
con-04a

שם הפרויקט PROJECT NAME
מרכז ספורט
ירוחם

שם הגיליון DRAWING NAME
קונסטרוקציה
תכנית תקרת ק. א' - חלק ב'

KIRMA&DERY
ENGINEERING

www.kirmadery.co.il

office@kirmadery.co.il ת.ד. 39996 תל אביב
052-4732932 077-2705677 050-9199439