


הערות

המבצע אחראי לבדיקת המידות ולהתאמתן במקום. על המבצע לבקש את כל המידות ועל כל אי התאמה יש להודיע למתכנן לפני הביצוע. אין לקבוע מידות ע"י מדידה כתכנית, אין לבצע ללא היתר בניה מתאים ותקף ואז על פי תכנית שאיננה מסומנת כתכנית לביצוע.

- יש לבצע את כל הכבודות בראש
המפרט הכללי הבינמשרדי
סוג הכנסה - 30-
אלא אם מצוין אחרת
ביכסי סמך 3-10
5 מי"מ באלומטים הבאים
במגע עם הקרקע
אלא אם מצוין אחרת
- יש לקרוא תכנית זו יחד עם תוכניות
האדריכל והקונסטרוקציה וכן עם יתר
תוכניות הקונסטרוקציה
- יש למלא את הקונסטרוקטור פליקוח
עליו 48 עמודי לפני יציקה

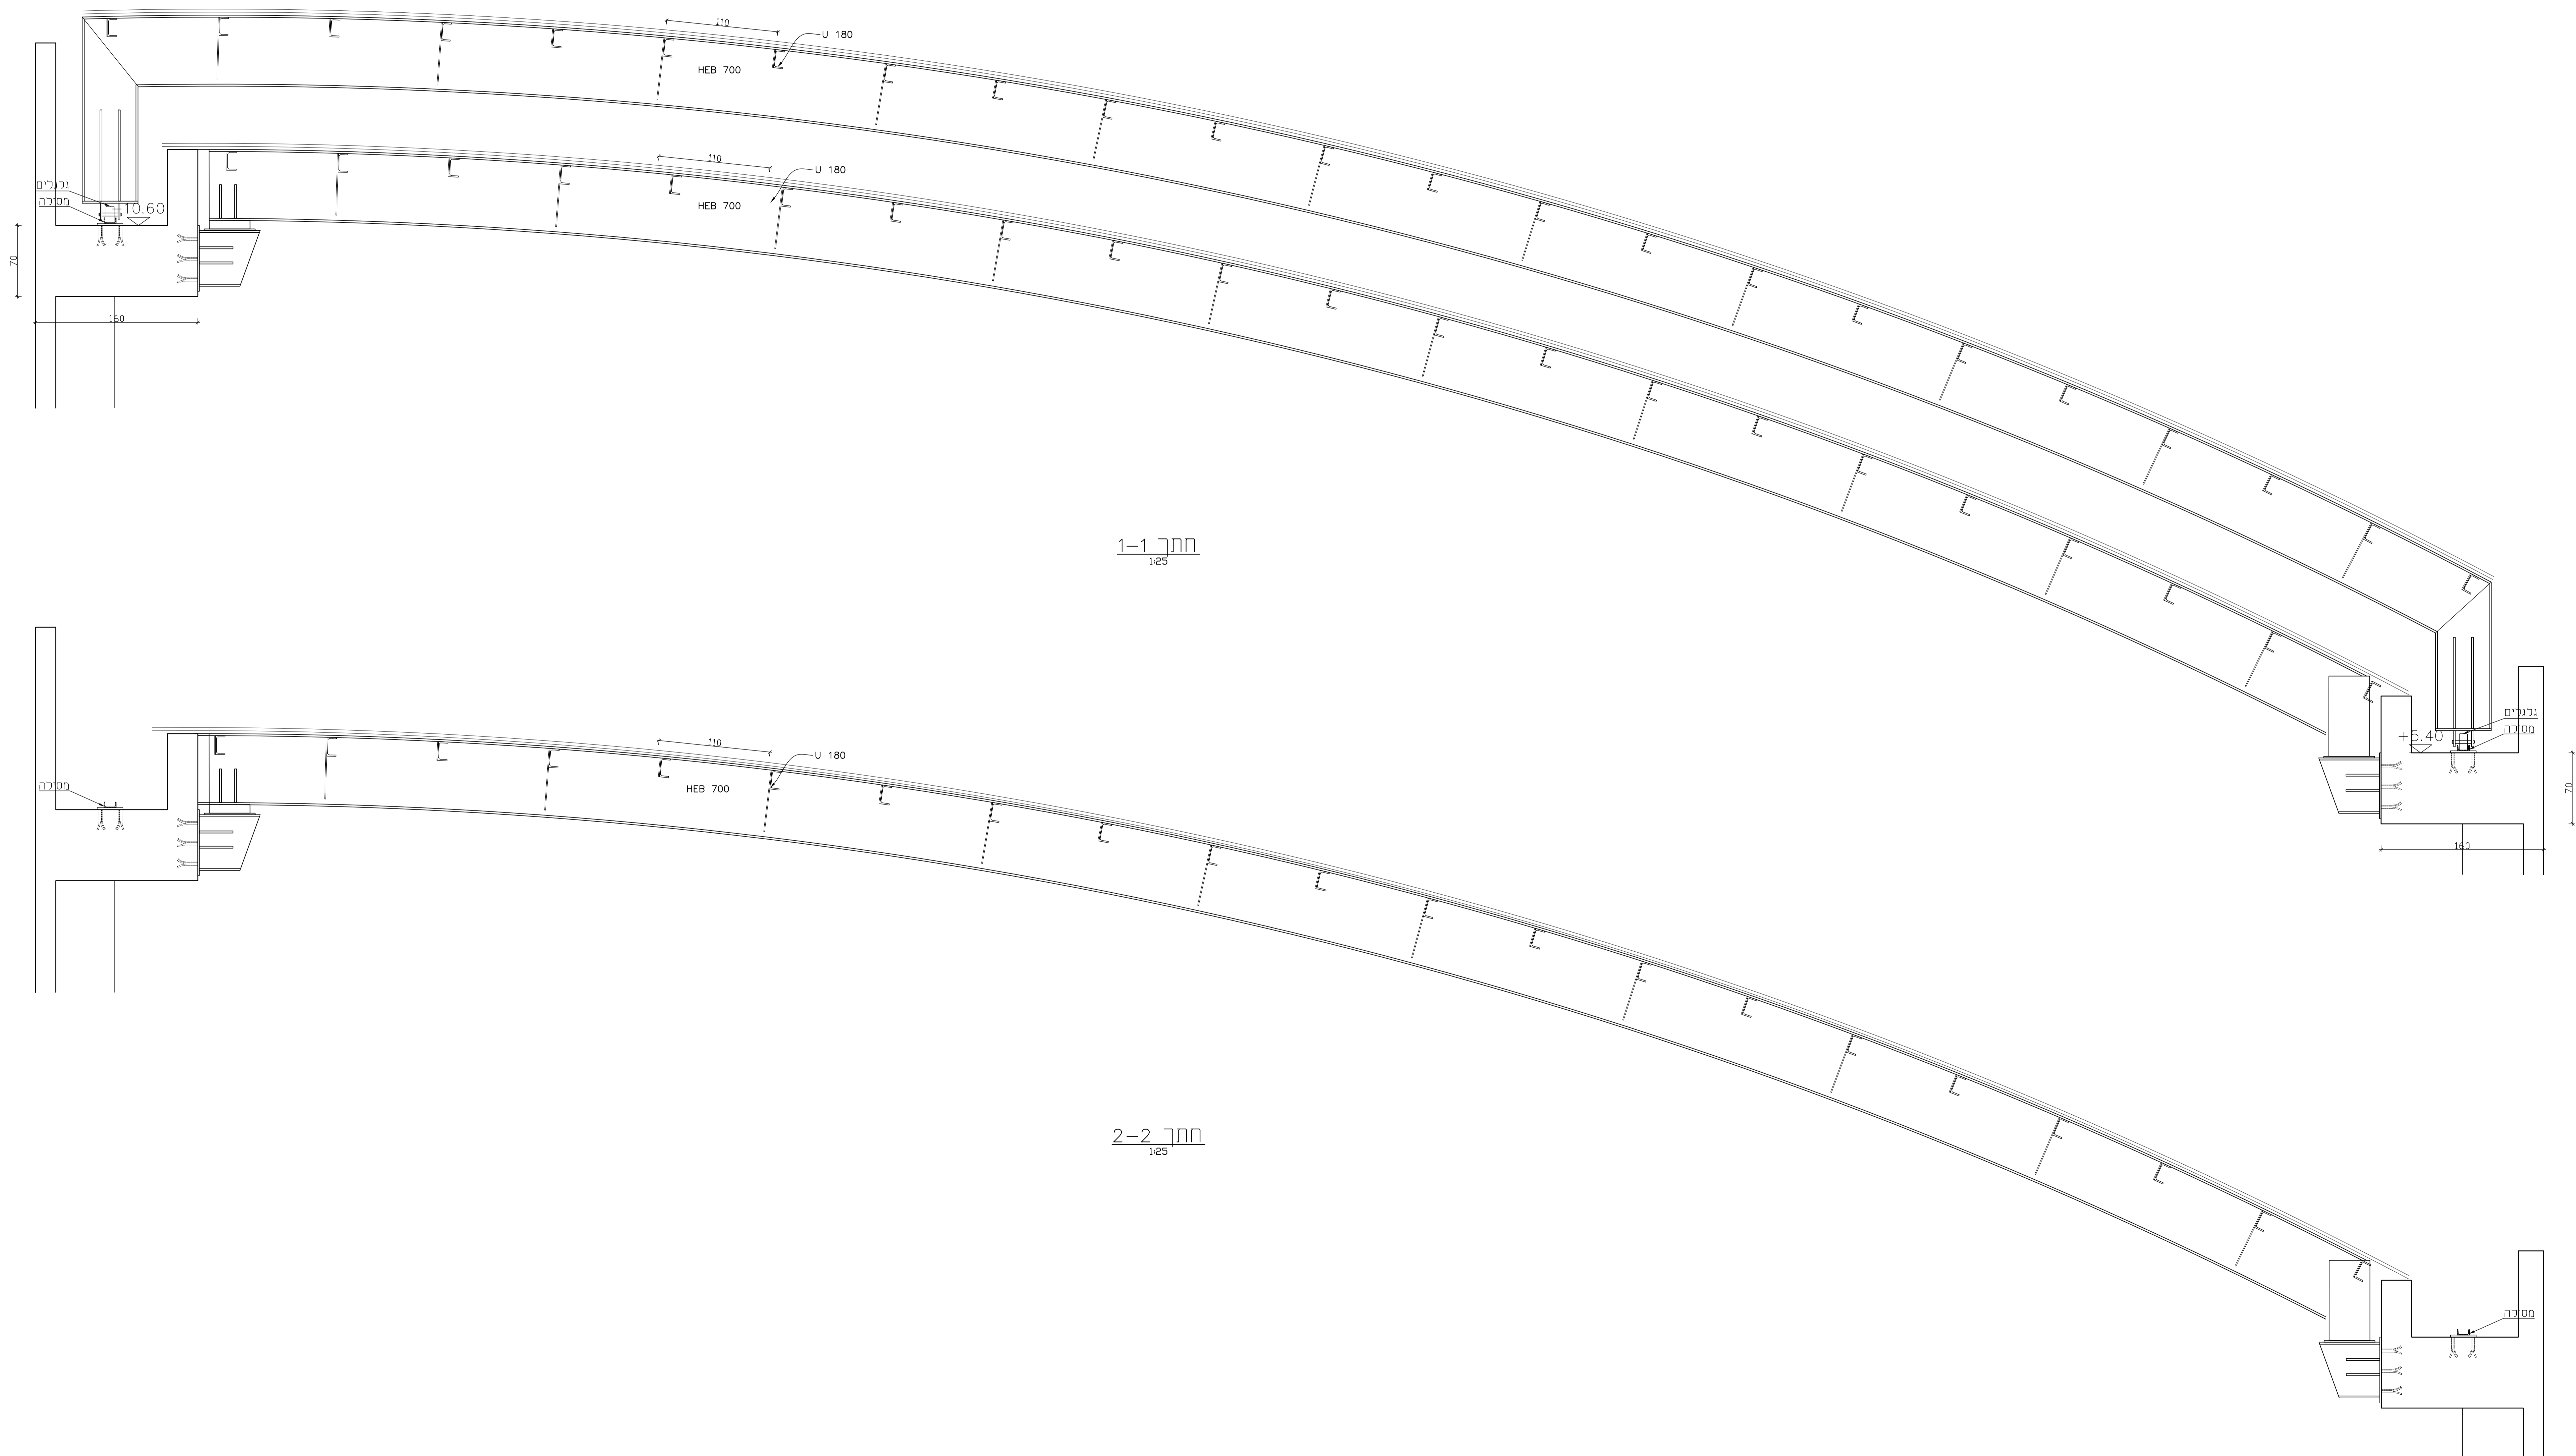

0
 ש
 יד
 ורה

2425
 כרז

חשוד

☐ עינין
☒ רמברו
☐ כיצונ


 0

con-05a

תס תפריט
 תס תפריט

מרכז טופוס

ירוזום

תס תפריט
 תס תפריט

קונסטרוקציה
 גג פלזה - פרטים וחוזכים